

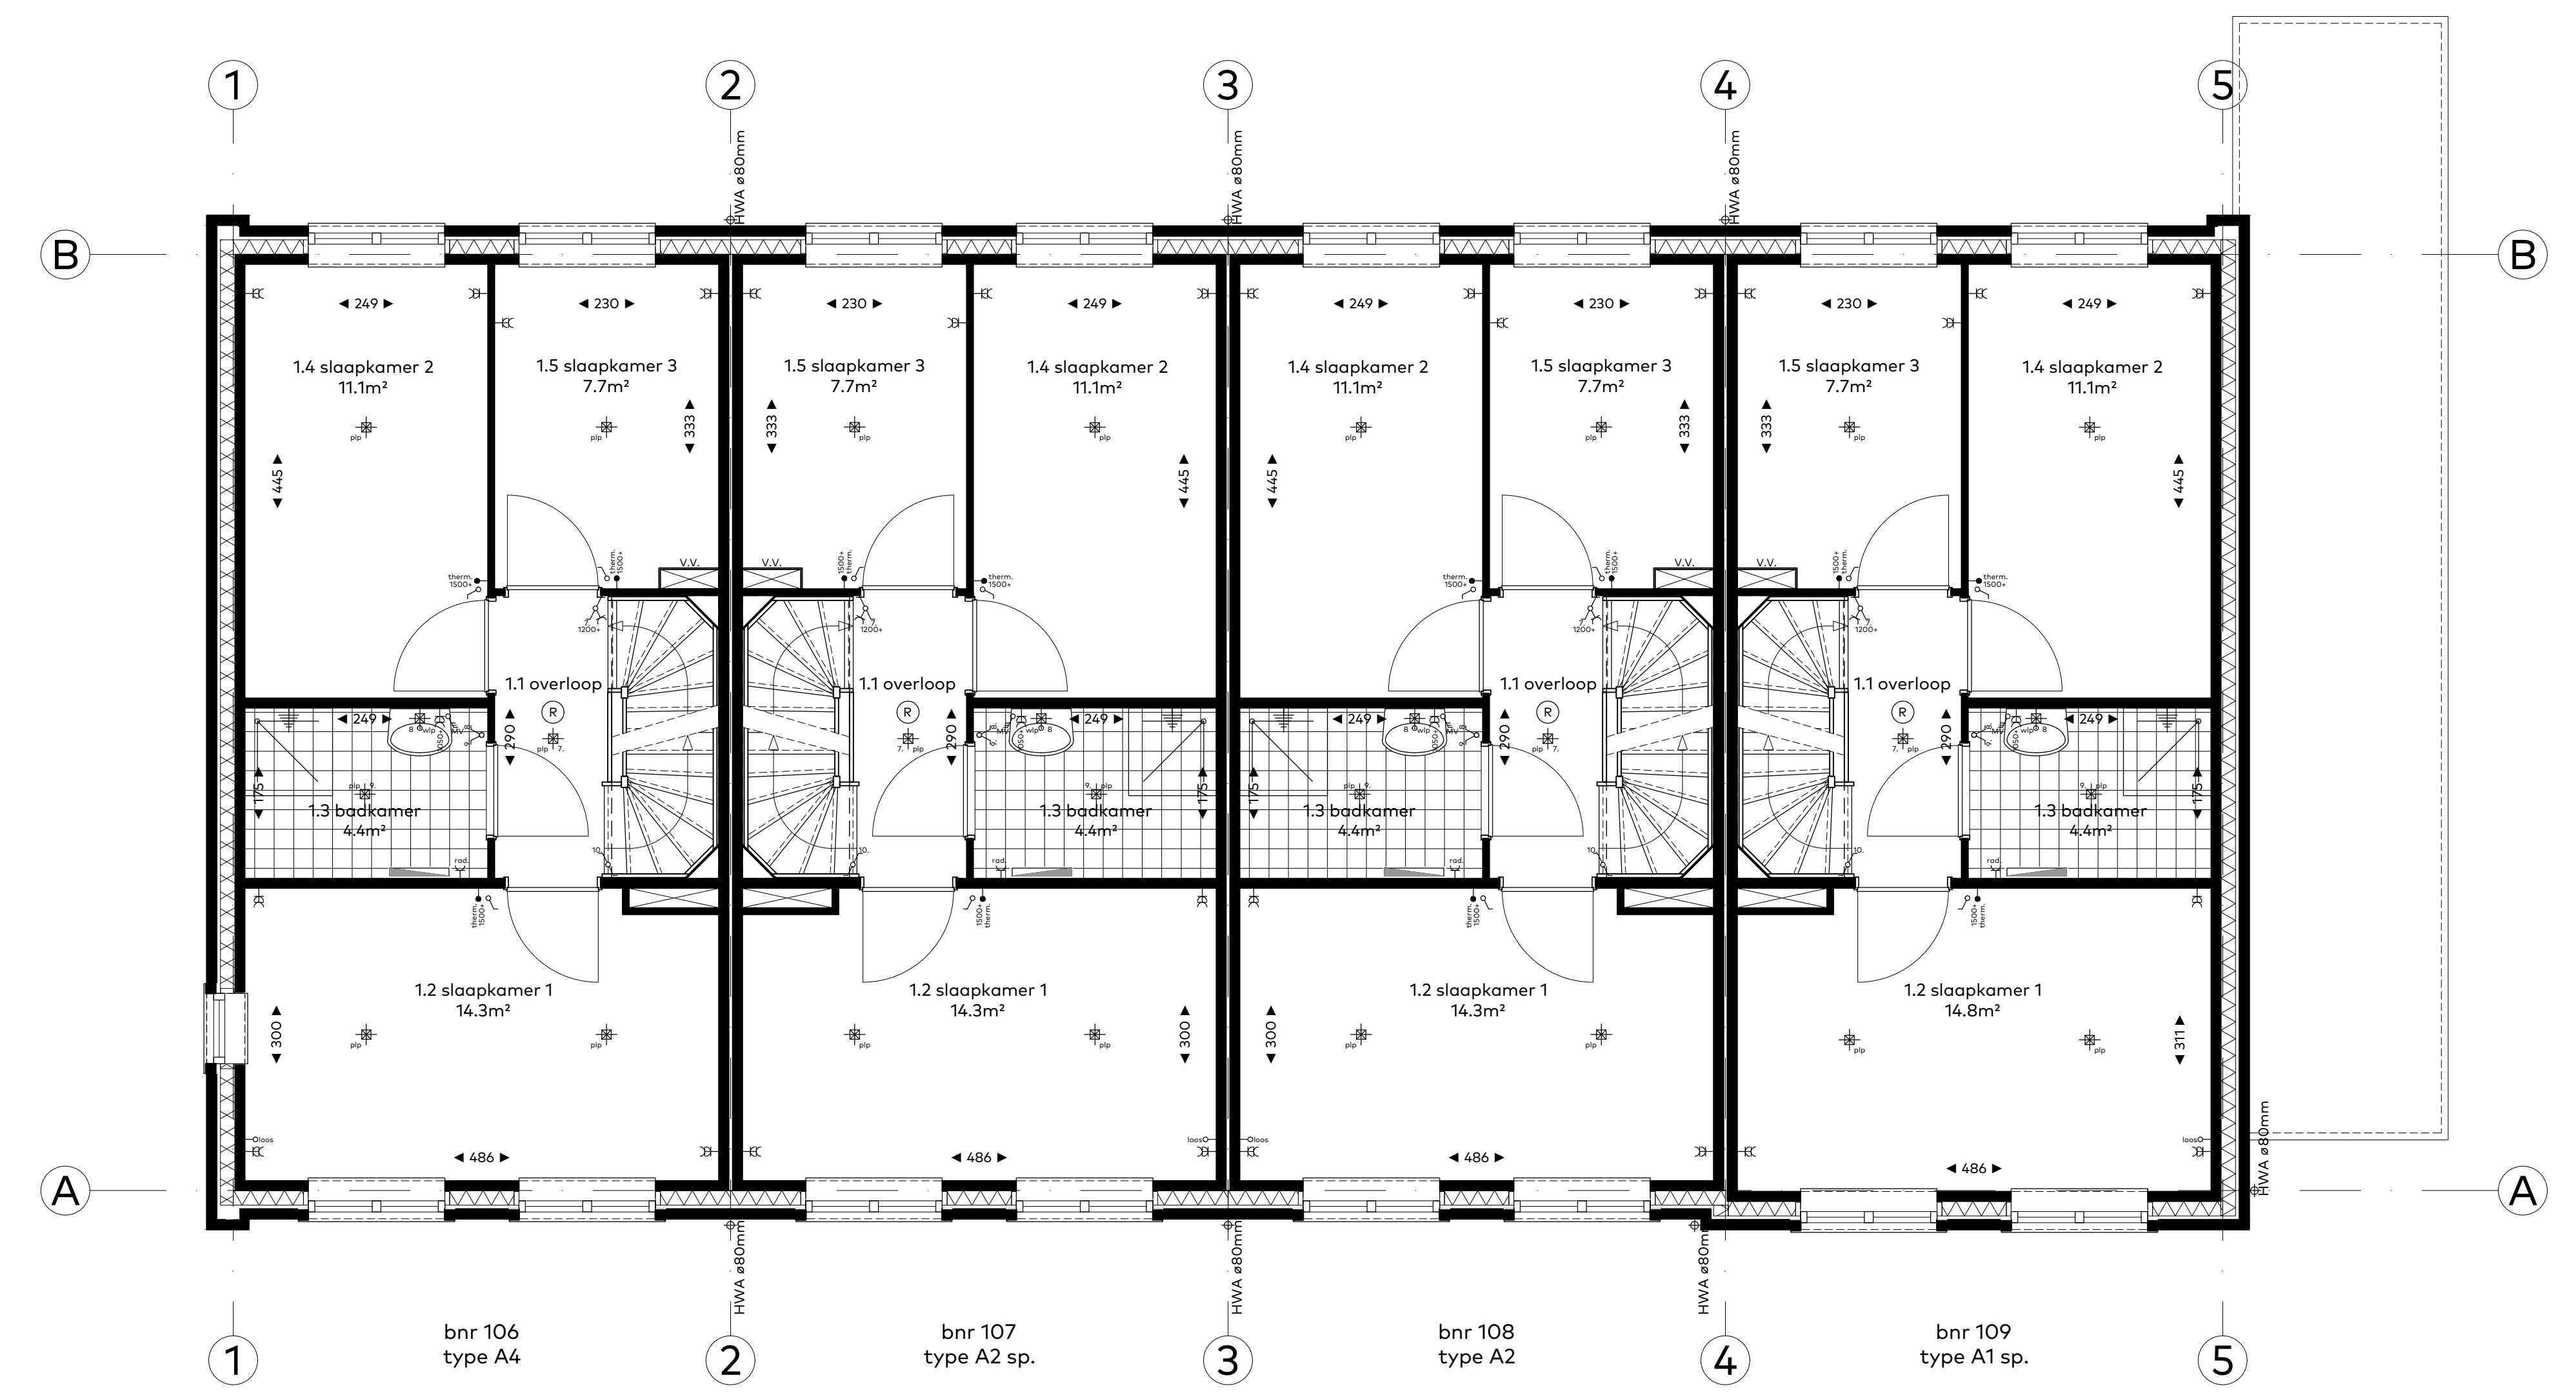


begane grond



situatietekening 1:500

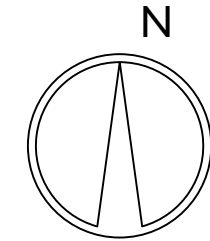

eerste verdieping

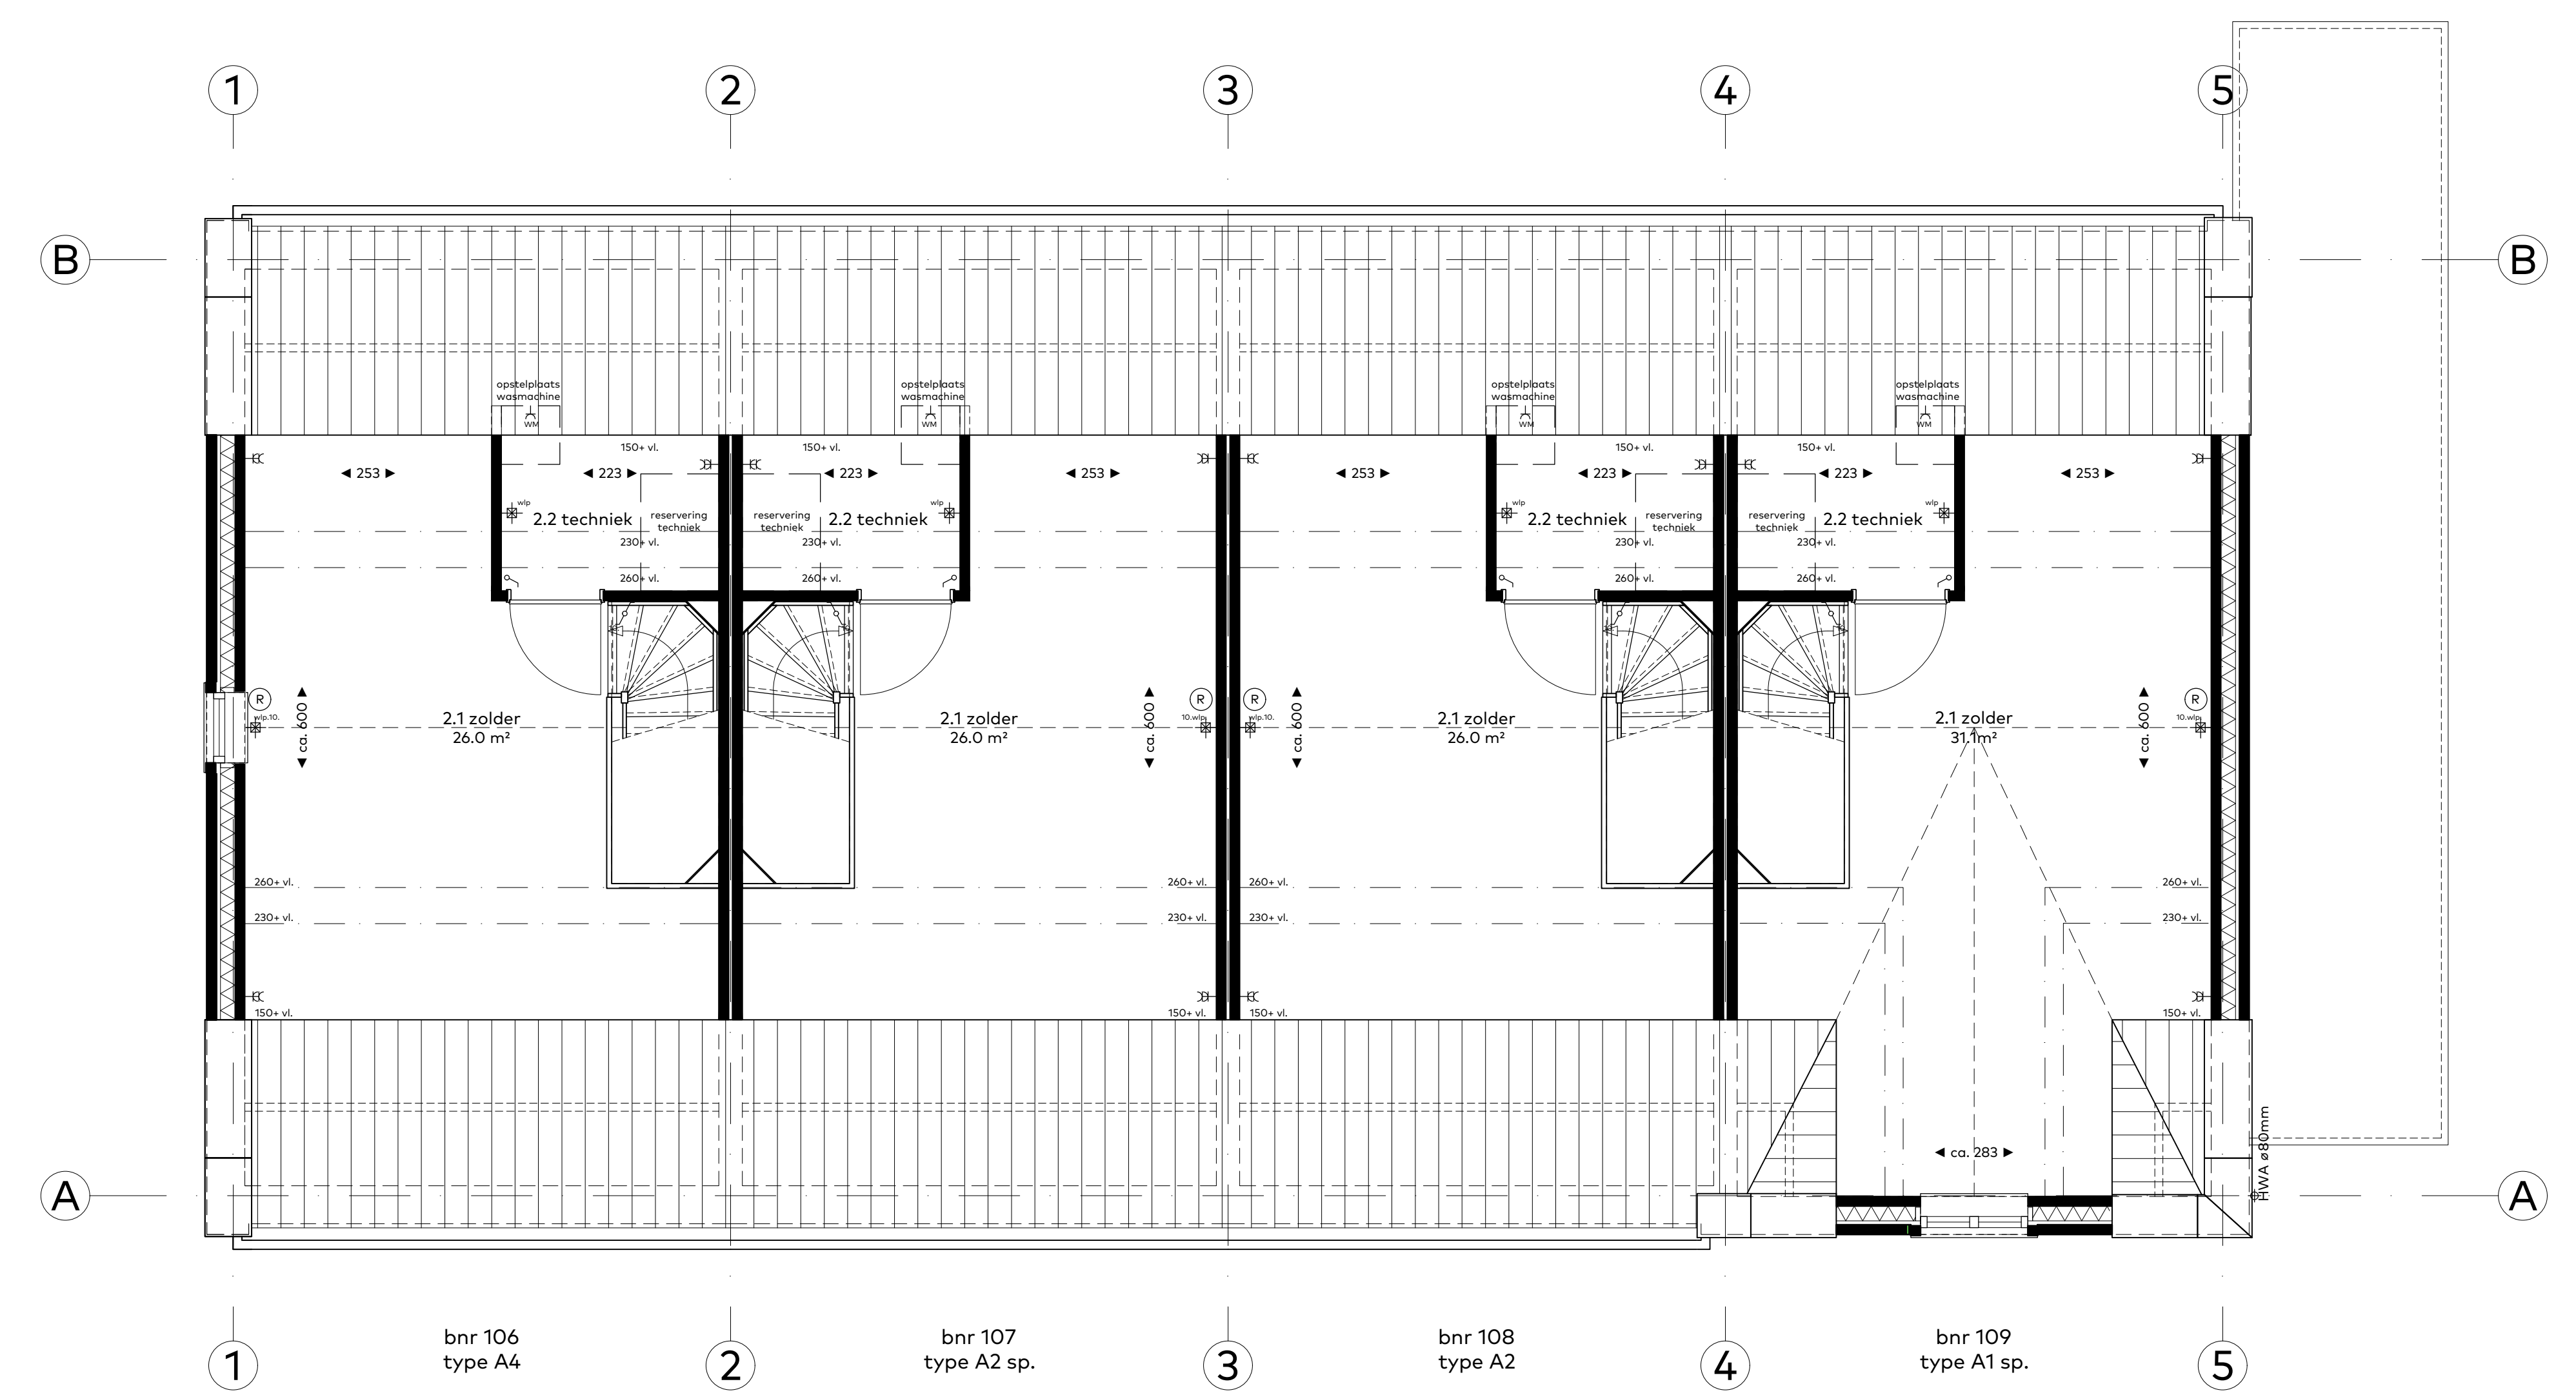

zolder

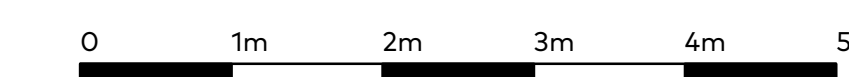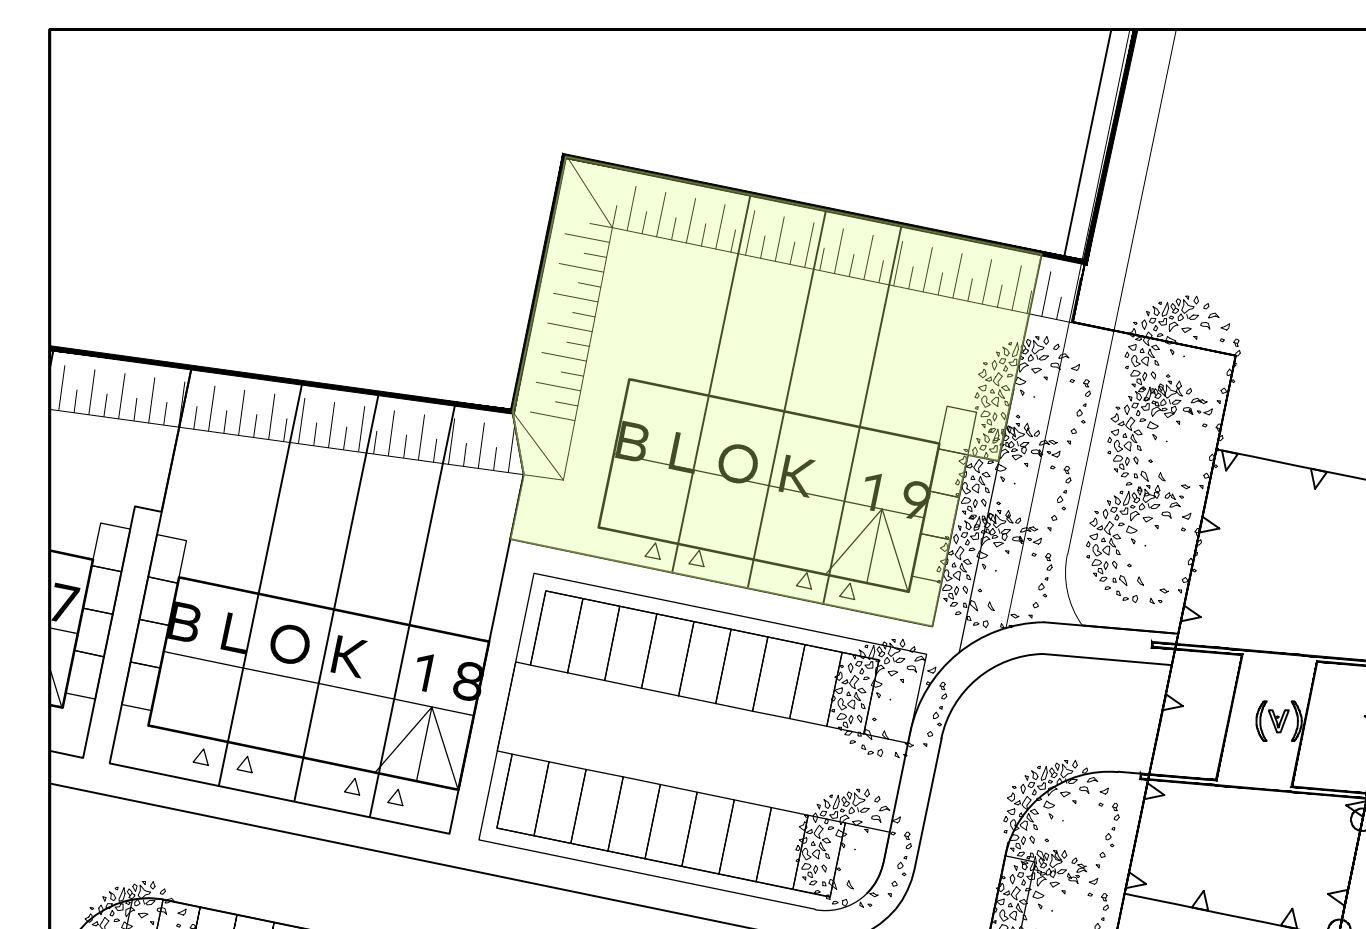

RENVOOI	
schakelaar op 100V, wandcontactdoos op 200V (niet anders aangegeven)	▬ dubbele wandcontactdoos (AEN/DOORDOEN)
schakelaar MV	▬ perfo
voorschakelaar	▬ touw leding
remschakelaar	▬ leding bedraad
telefoonkabel t.b.v. wasmachine	▬ Thermobestendigheid
plafond lichtpunt	▬ kabelaanleiding
wand lichtpunt	▬ telefoonaanleiding
▬ bui	▬ ventilator vloerverwarming
▬ bedrader	▬ radiator
▬ mechanische wandcontactdoos	▬ radiatorkor
▬ mechanische ventilatie	▬ poortje kroon

plattegrond

schaal : 1:50

datum : augustus 2022

blok : 19-301



De Raad Bouwontwikkeling B.V.