



begane grond

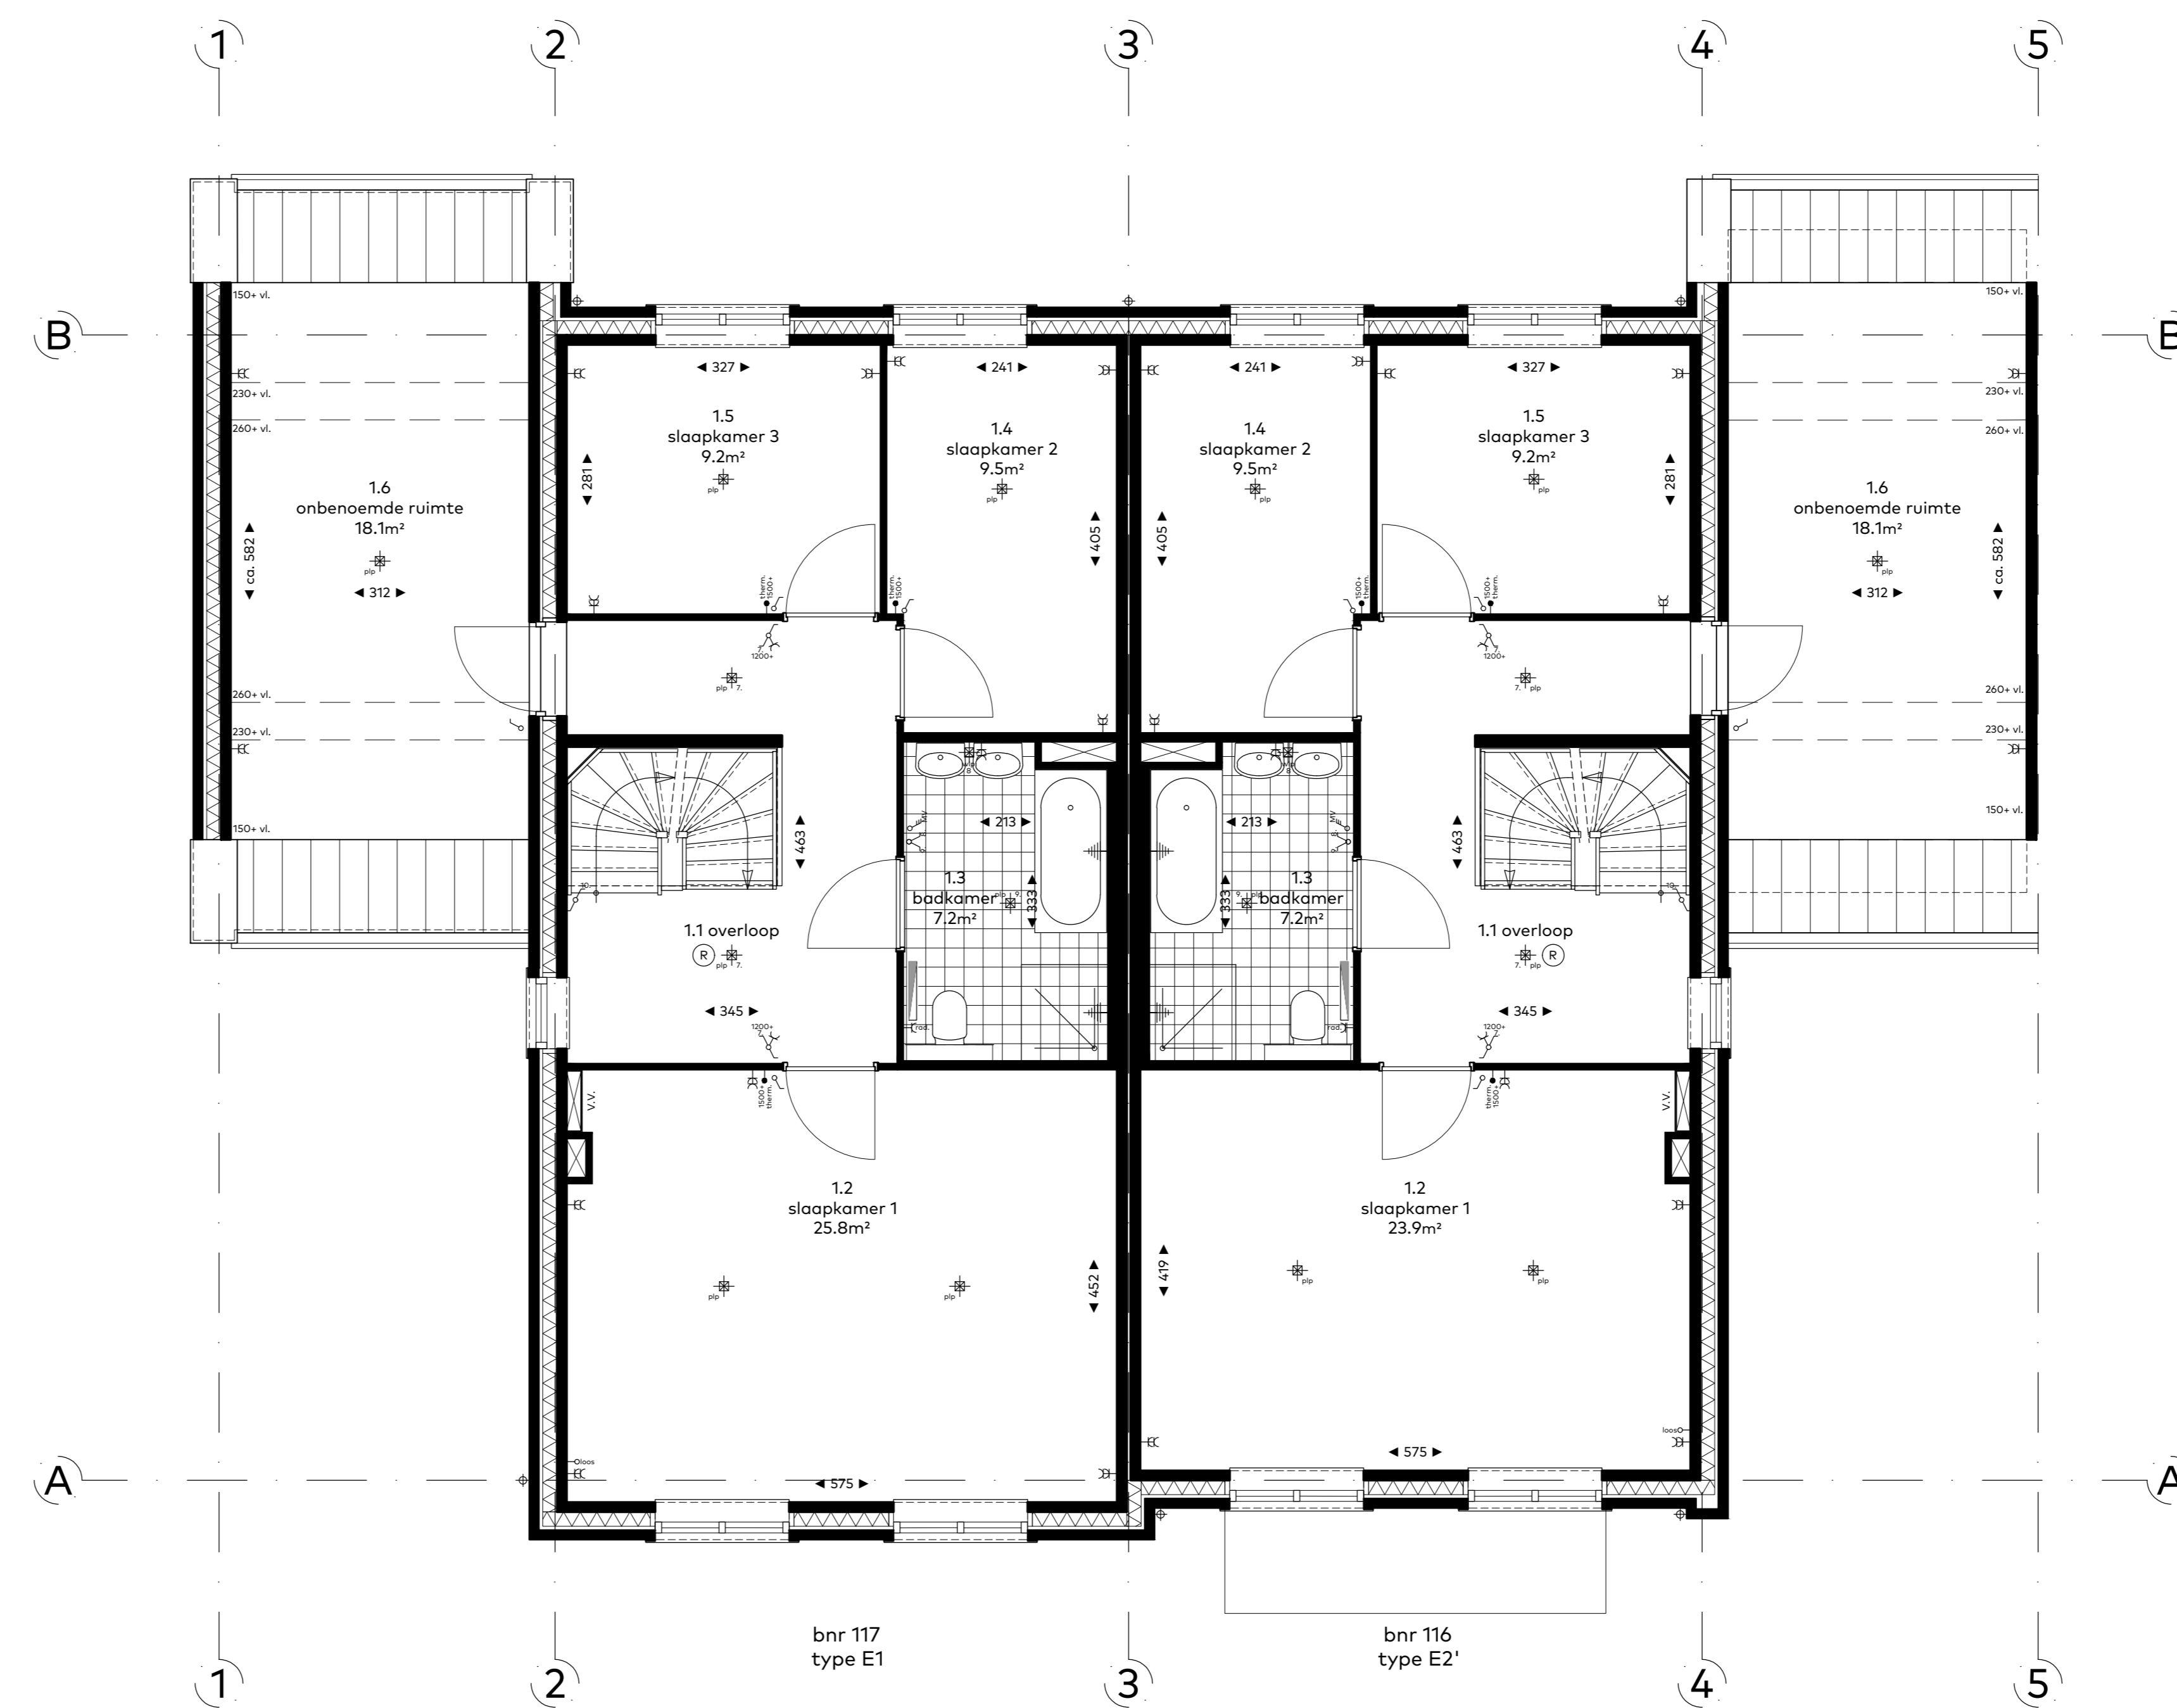


eerste verdieping

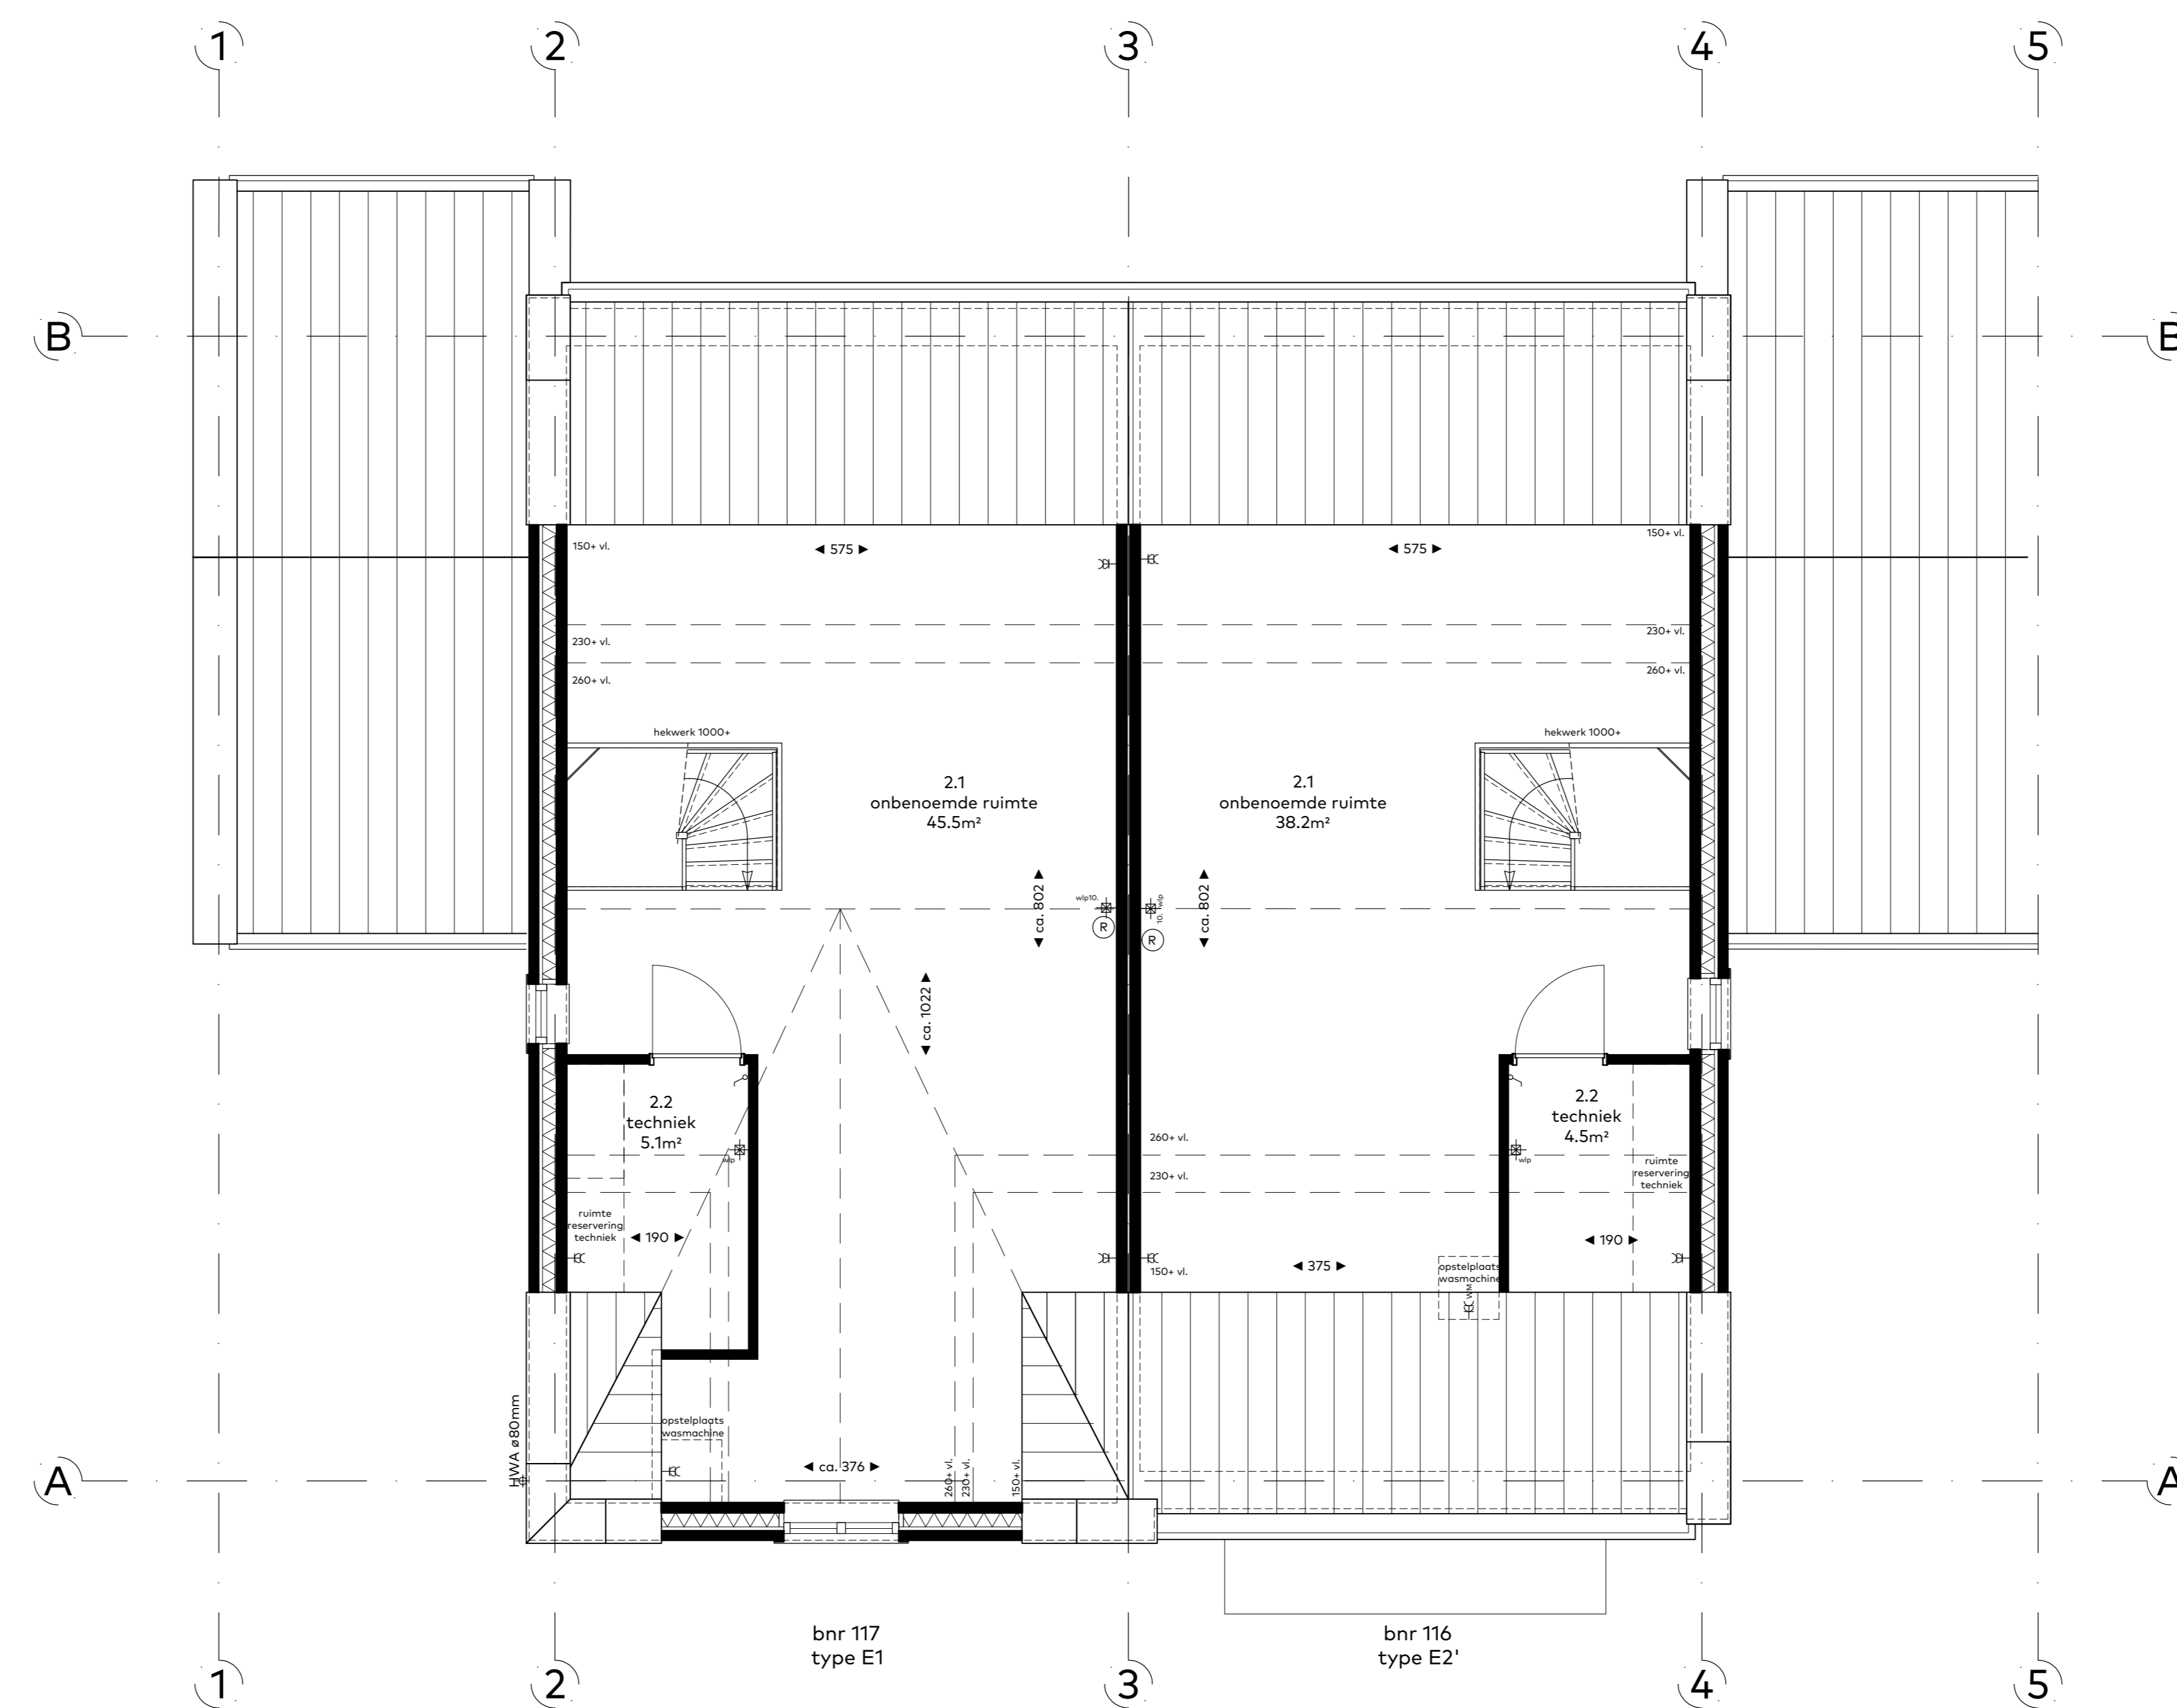

zolder



situatietekening 1:500 N

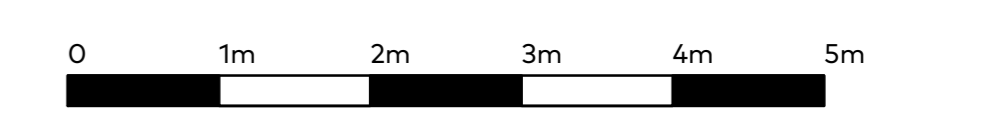

**RENVOOI**

schakelaar op 100V, wandcontactdoos op 200V met andere aanspanning	33 dubbele wandcontactdoos (aan inbouwdoos)
enkelepólige schakelaar	perle
schakelaar MV	toesleiding
wisselschakelaar	leiding bedraad
serie schakelaar	trancheschakelaar t.b.v. wasmachine
trancheschakelaar t.b.v. wasmachine	thermostaatvoeding
bedrijfslichtpunt	bedrijfsleiding
hand lichtpunt	telefoonvoeding
bed	verdelers vloerverwarming
bedrukker	radiator
enkelepólige wandcontactdoos	rookmelder
	postkast kroon
	mechanische ventilatie

plattegrond

schaal : 1:50

datum : augustus 2022

blok : 23-301

