




standaard begane grond C1, C3

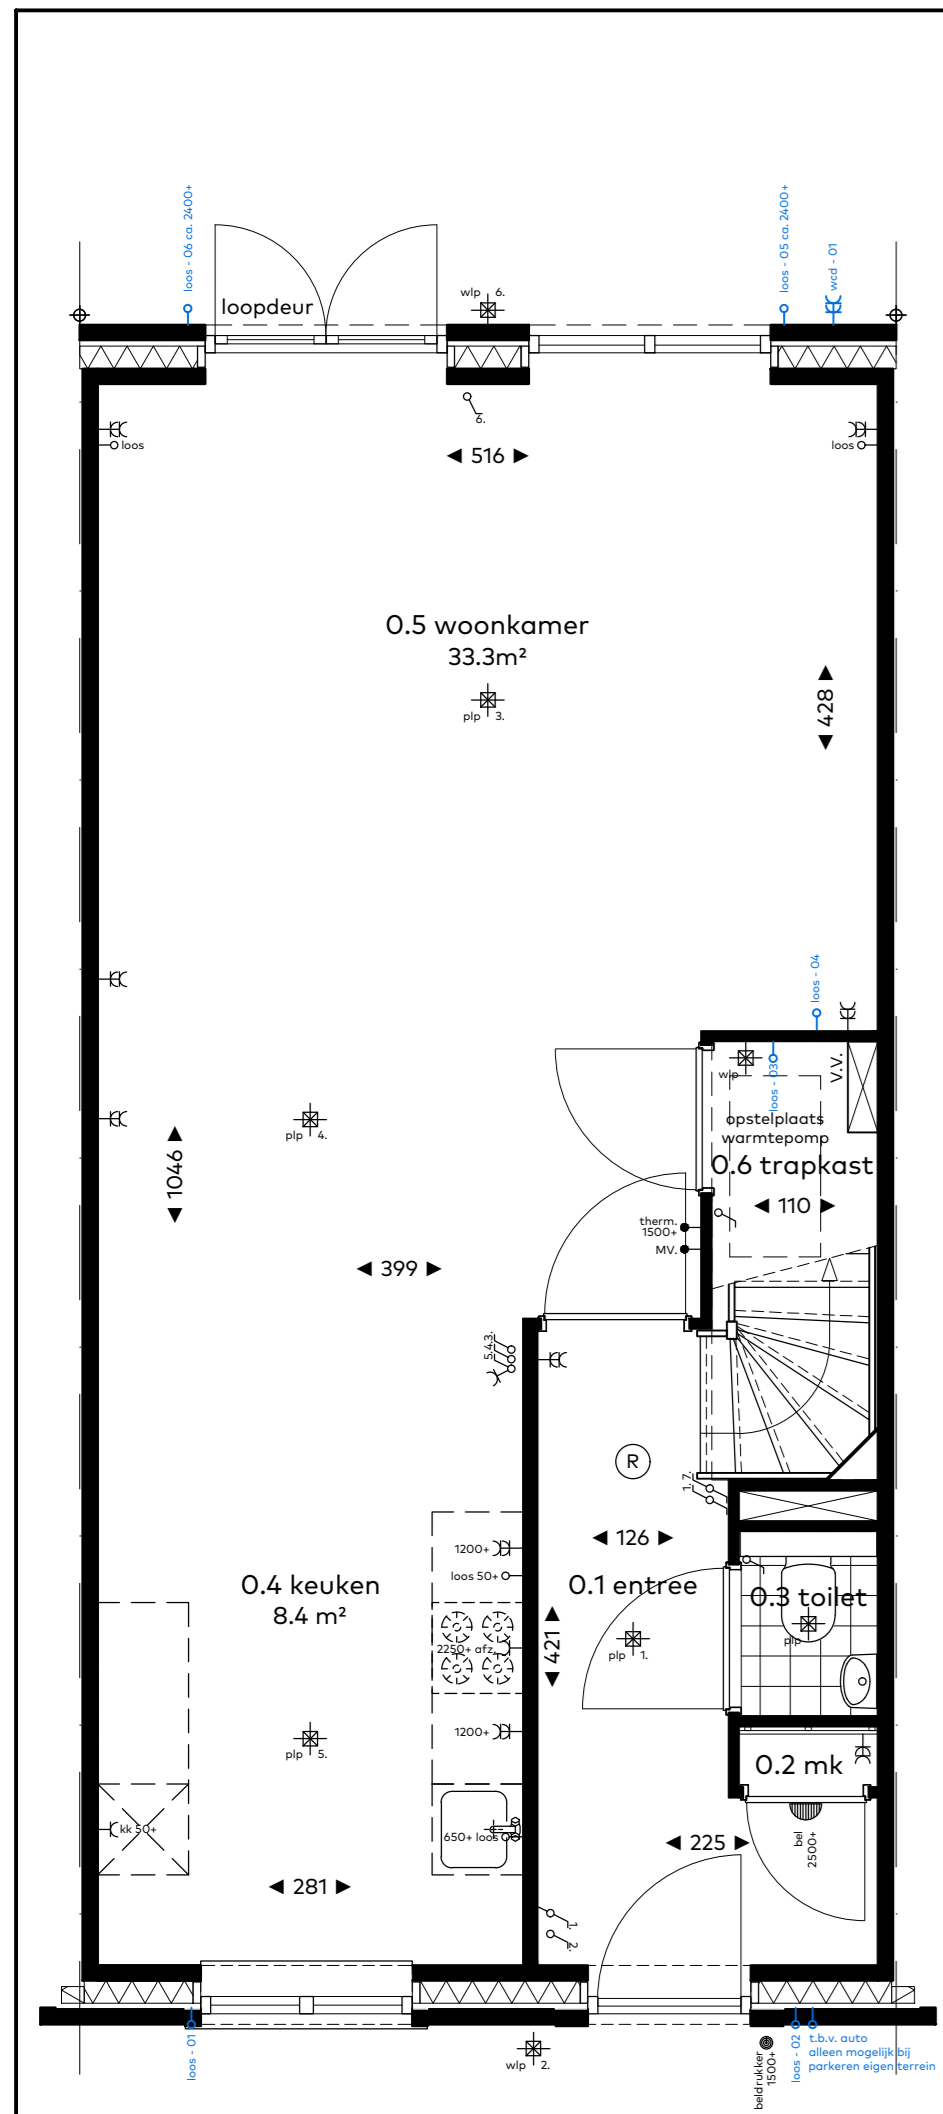


standaard begane grond

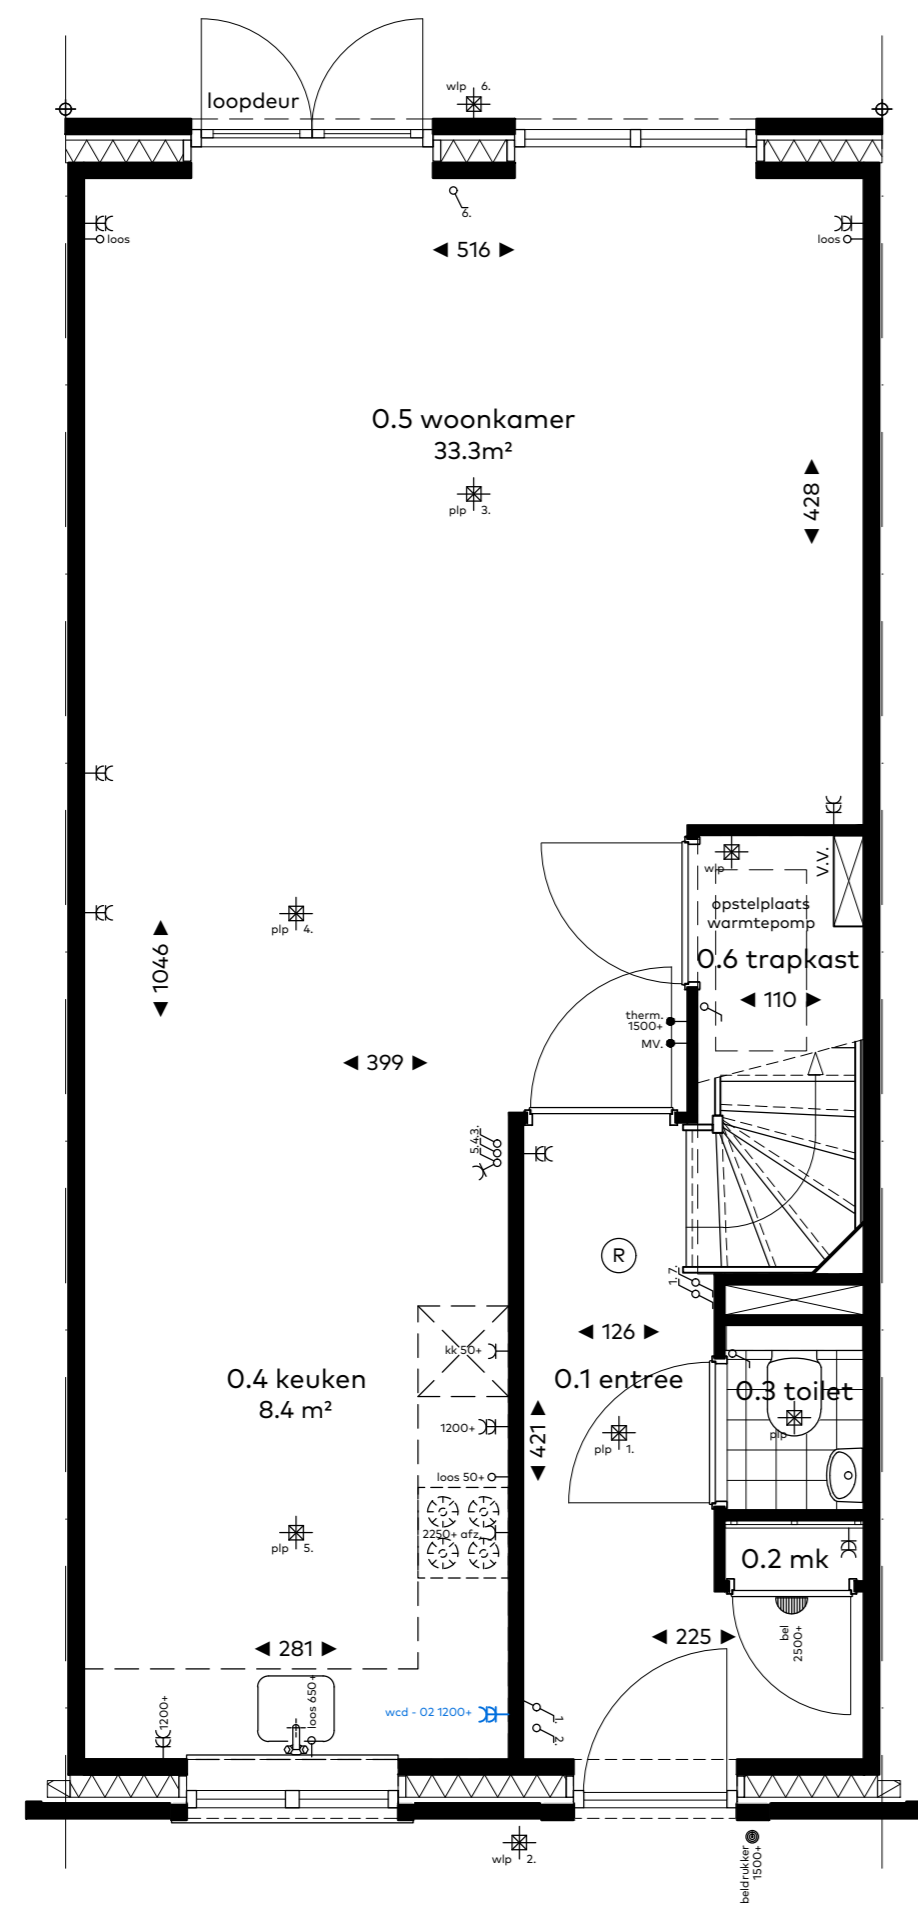


optie 50.03
- keuken indeling L

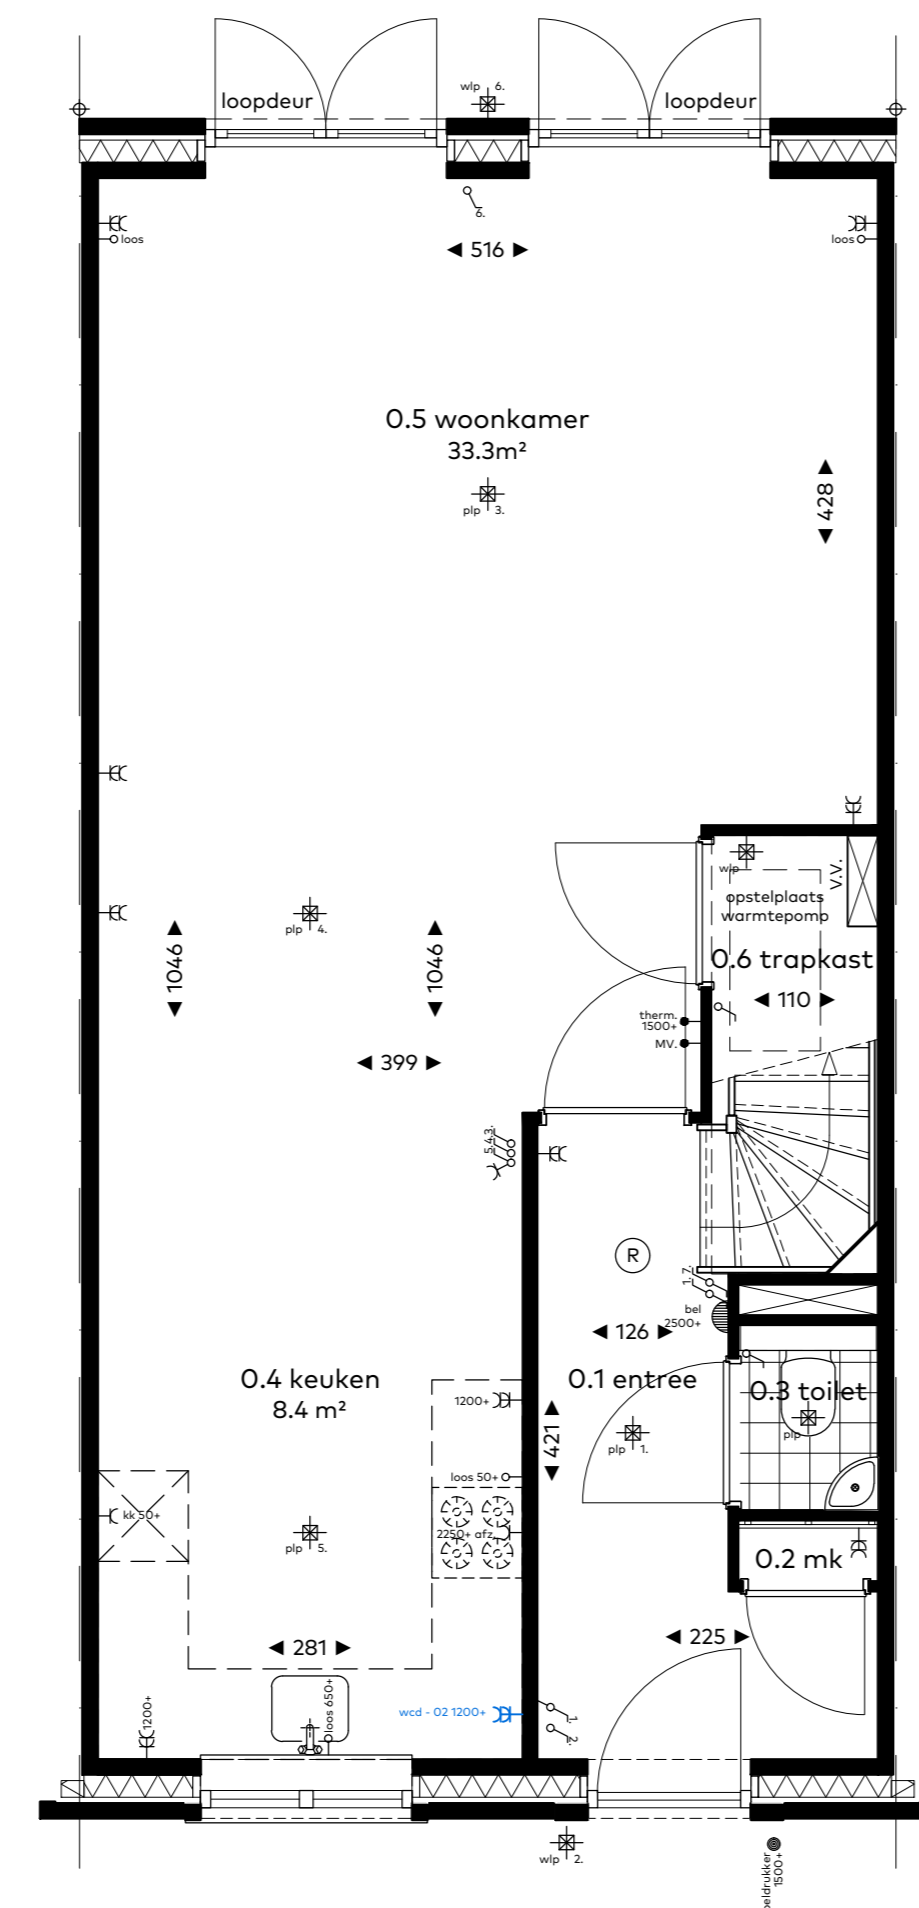


optie 50.04
- keuken indeling U
optie 00.01
- dubbeldeur kozijn achtergevel

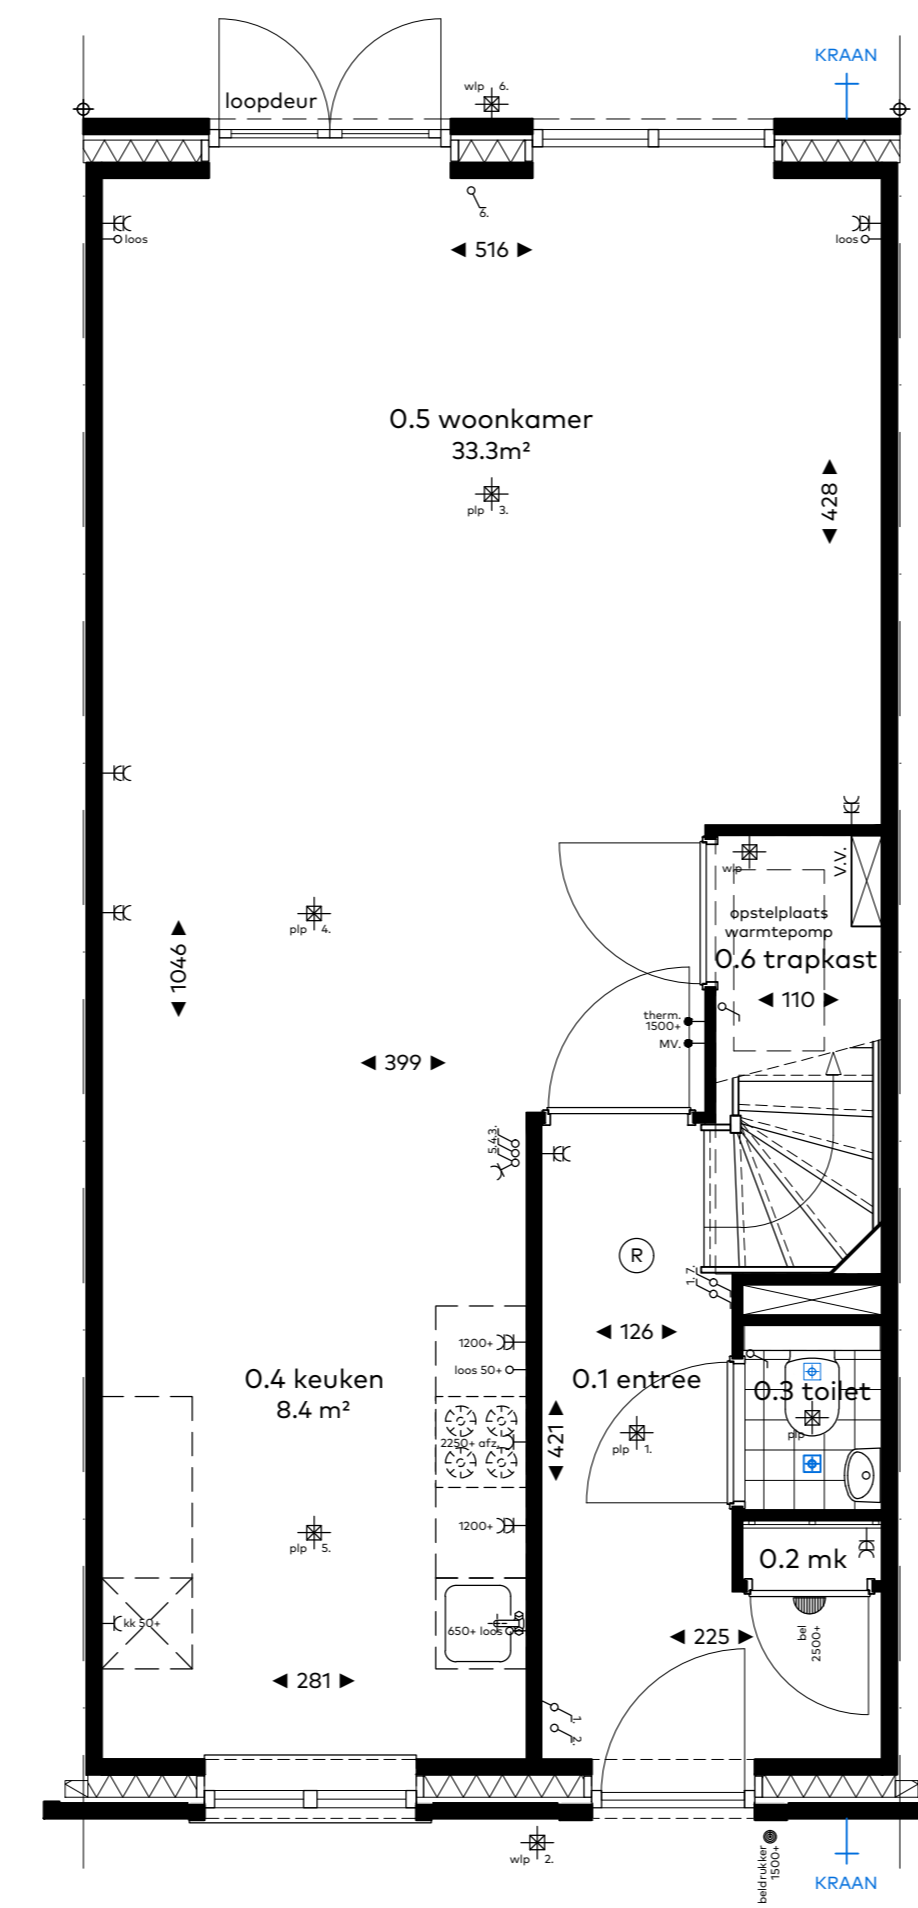


optie 30.18
- inbouwspots toilet
optie 40.05
- buitenkraan voorgevel
optie 40.06
- buitenkraan achtergevel

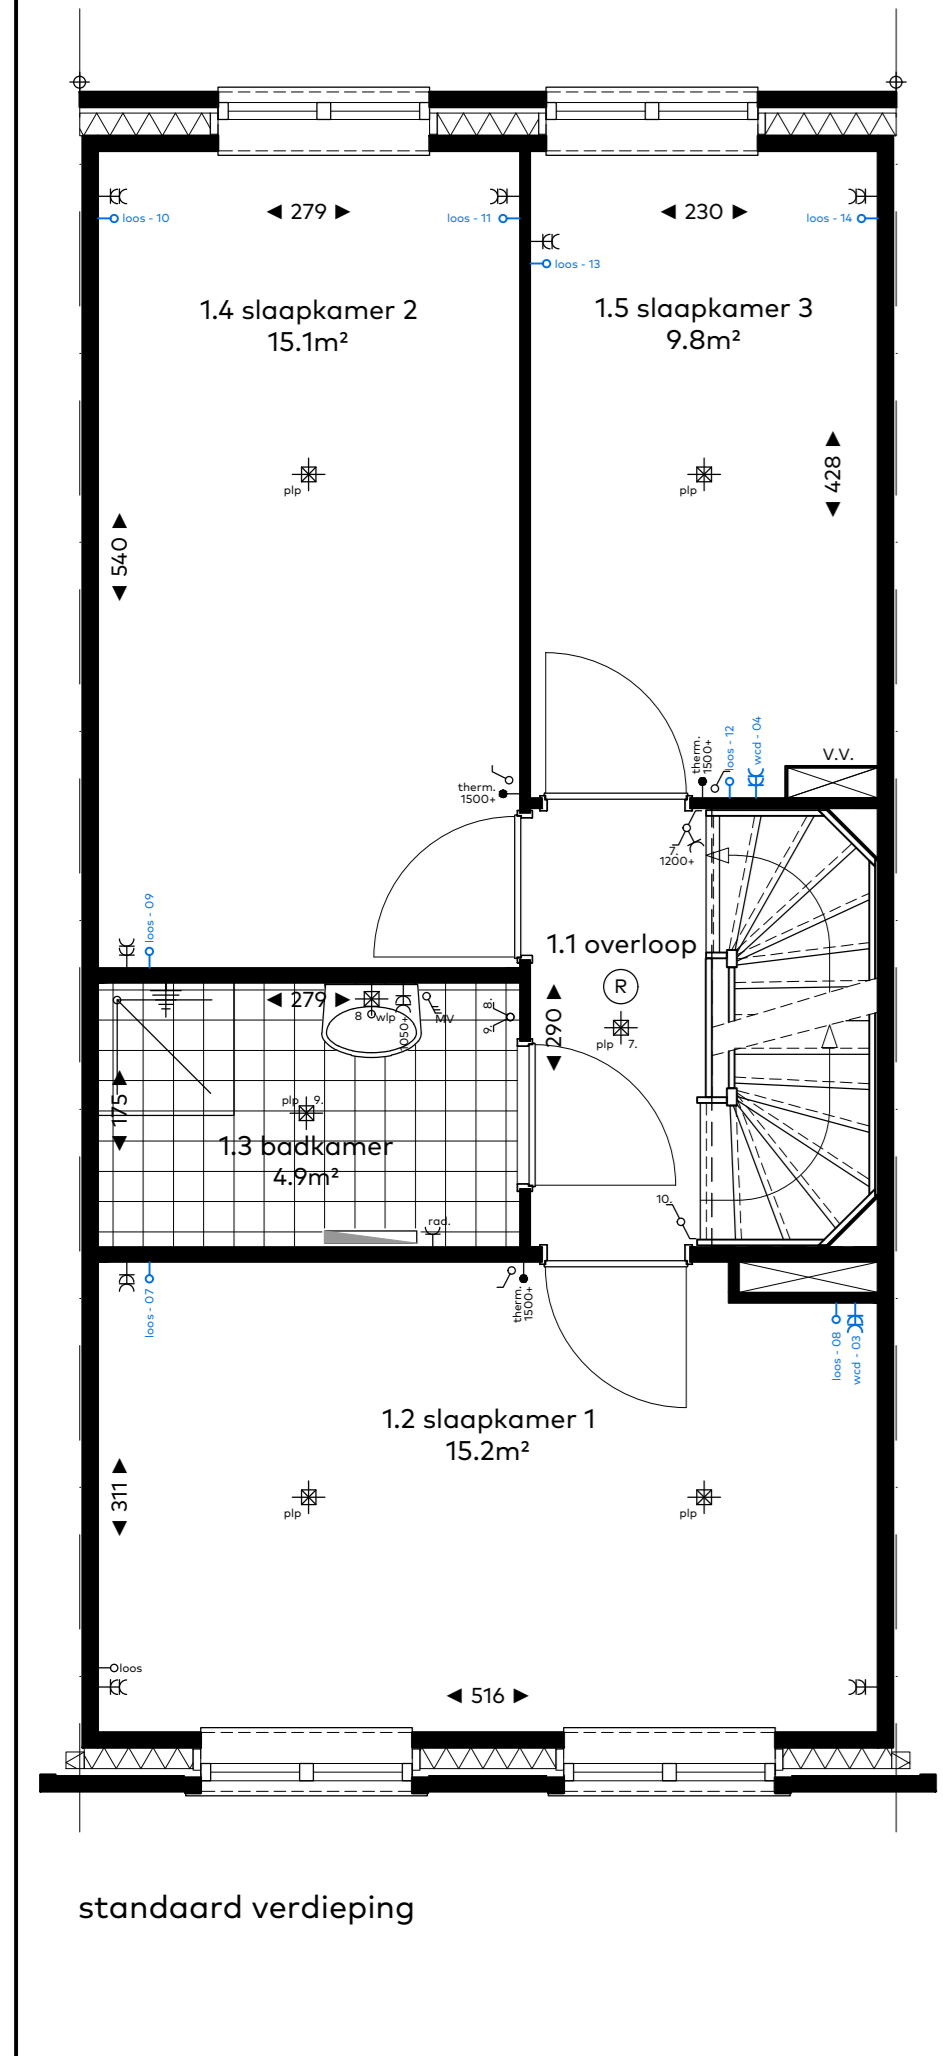


standaard verdieping

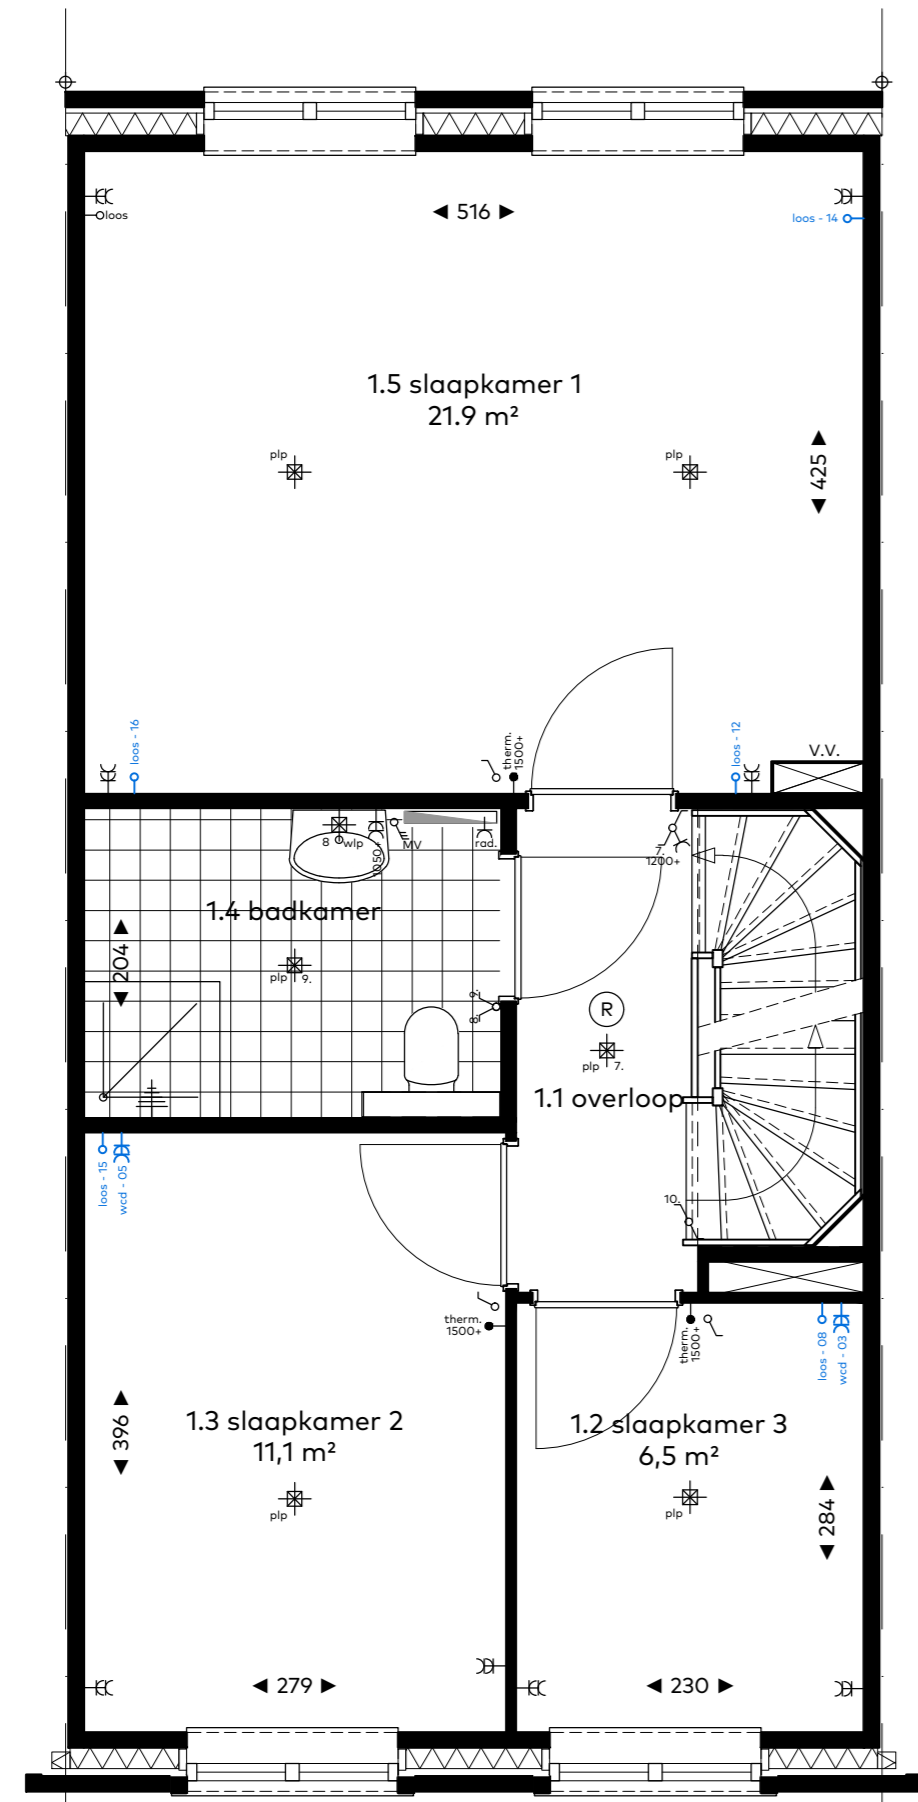

optie 00.07
- variant 1, spiegelen indeling en vergroten badkamer

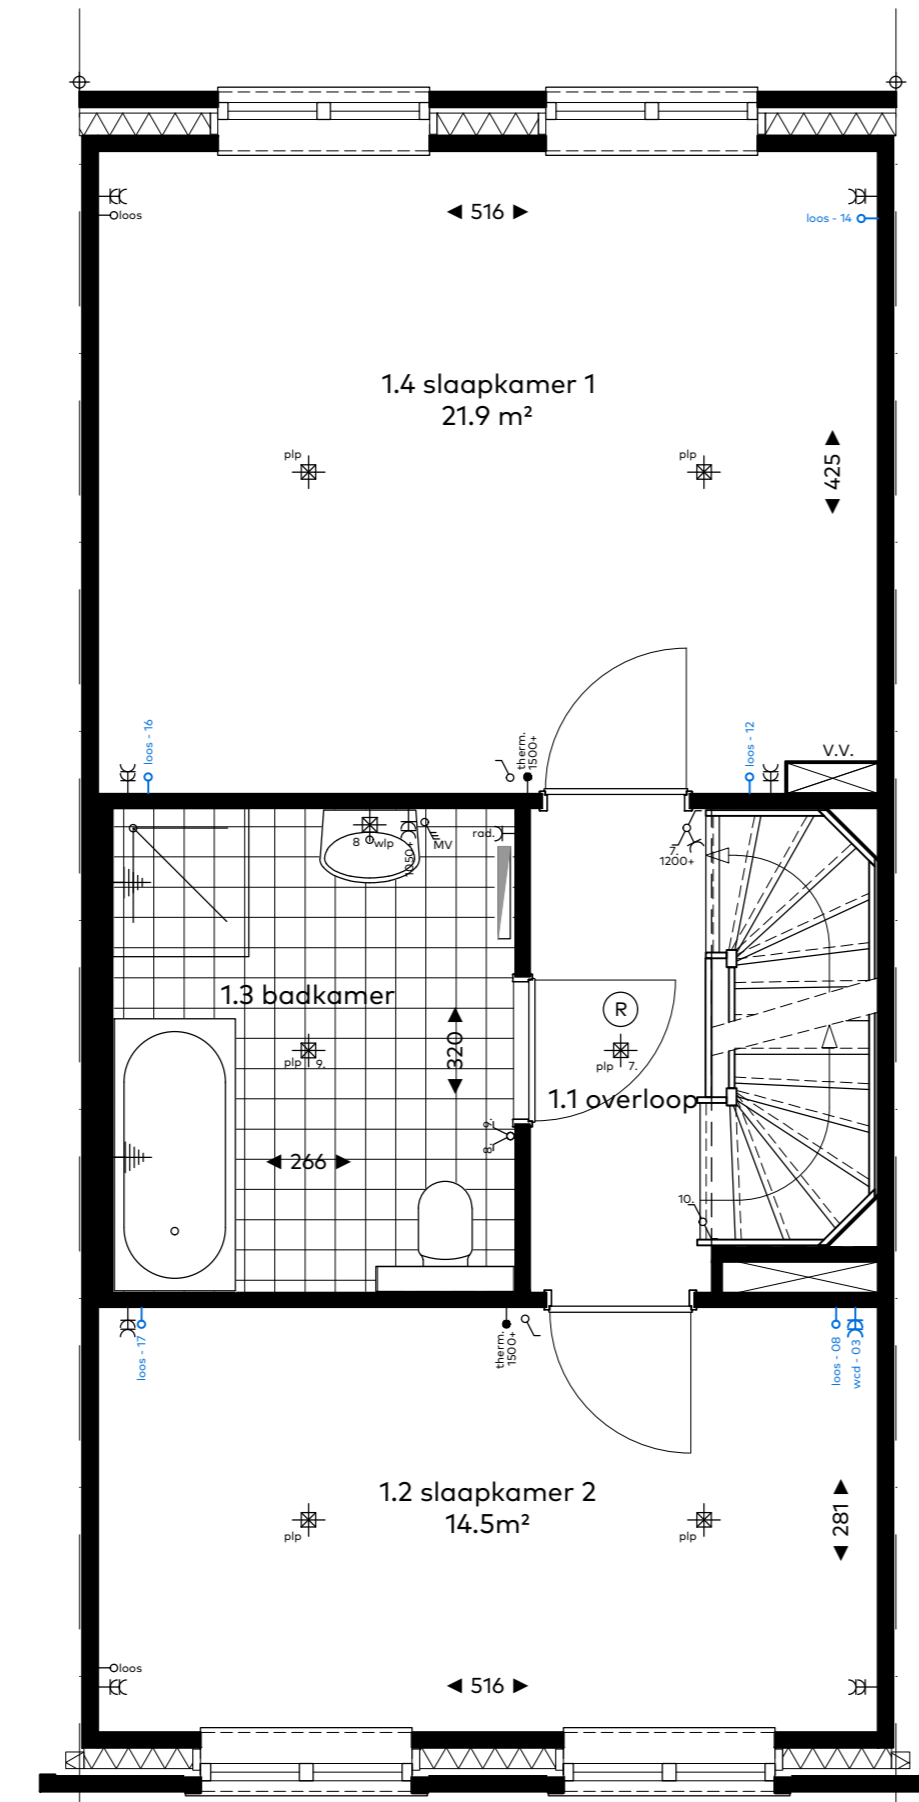


optie 00.08
- variant 2, twee slaapkamers

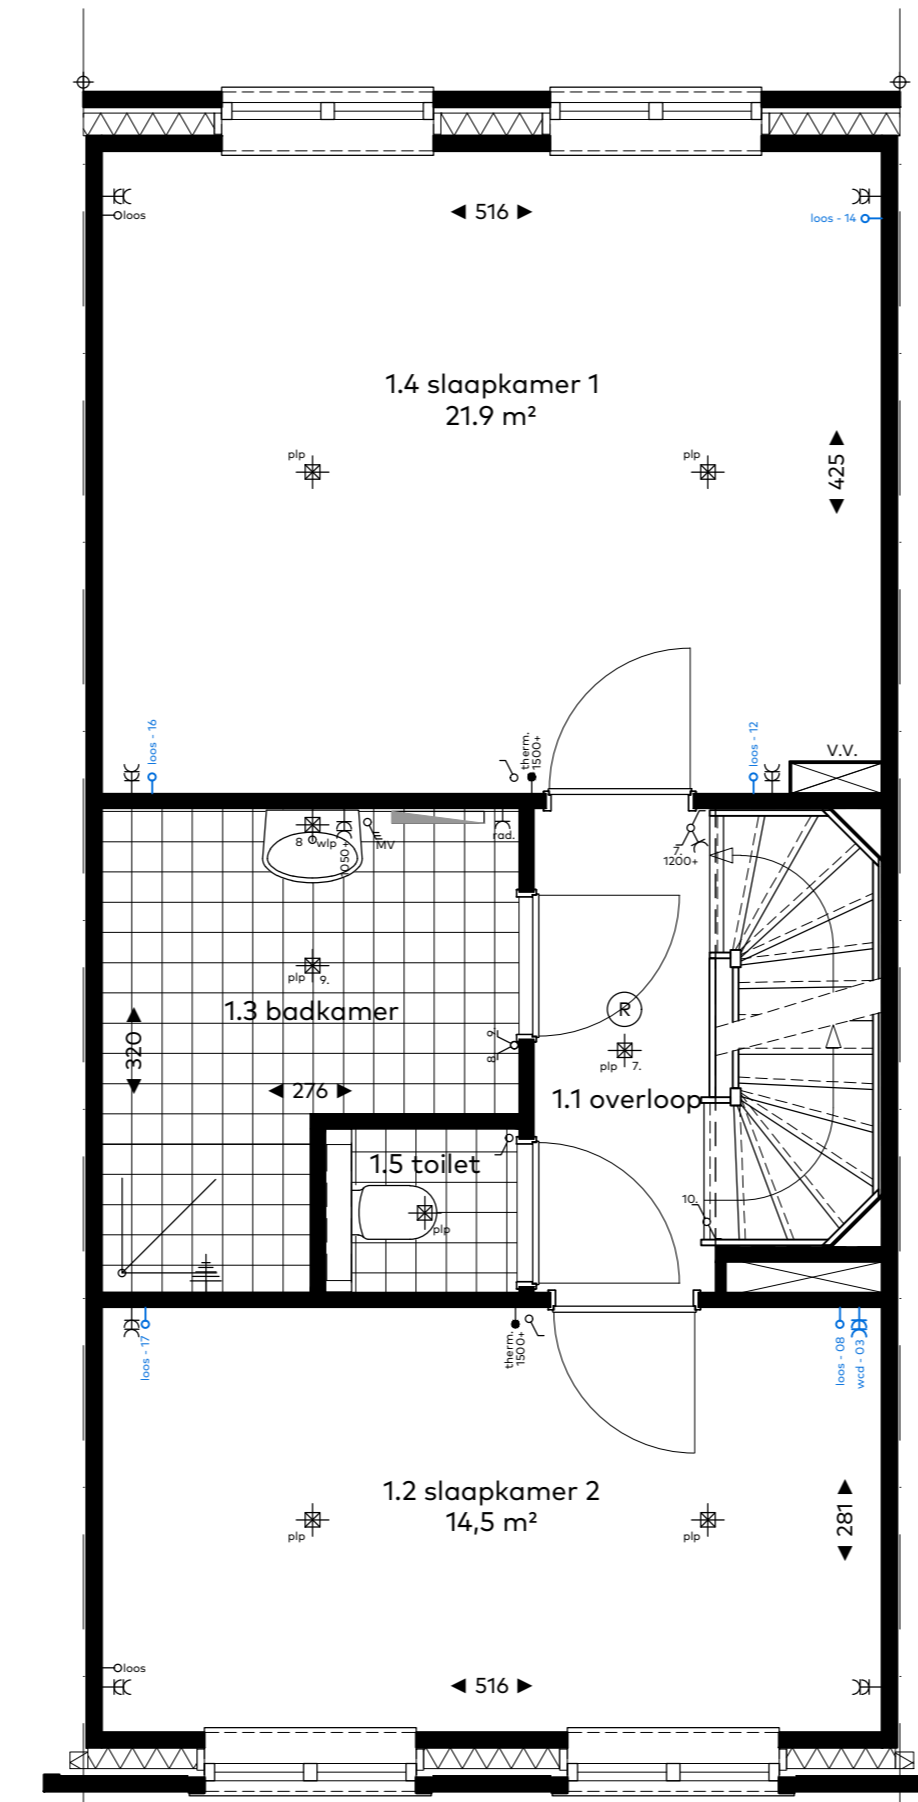


optie 00.09
- variant 3, twee slaapkamers en apart toilet


standaard zolder C1, C3

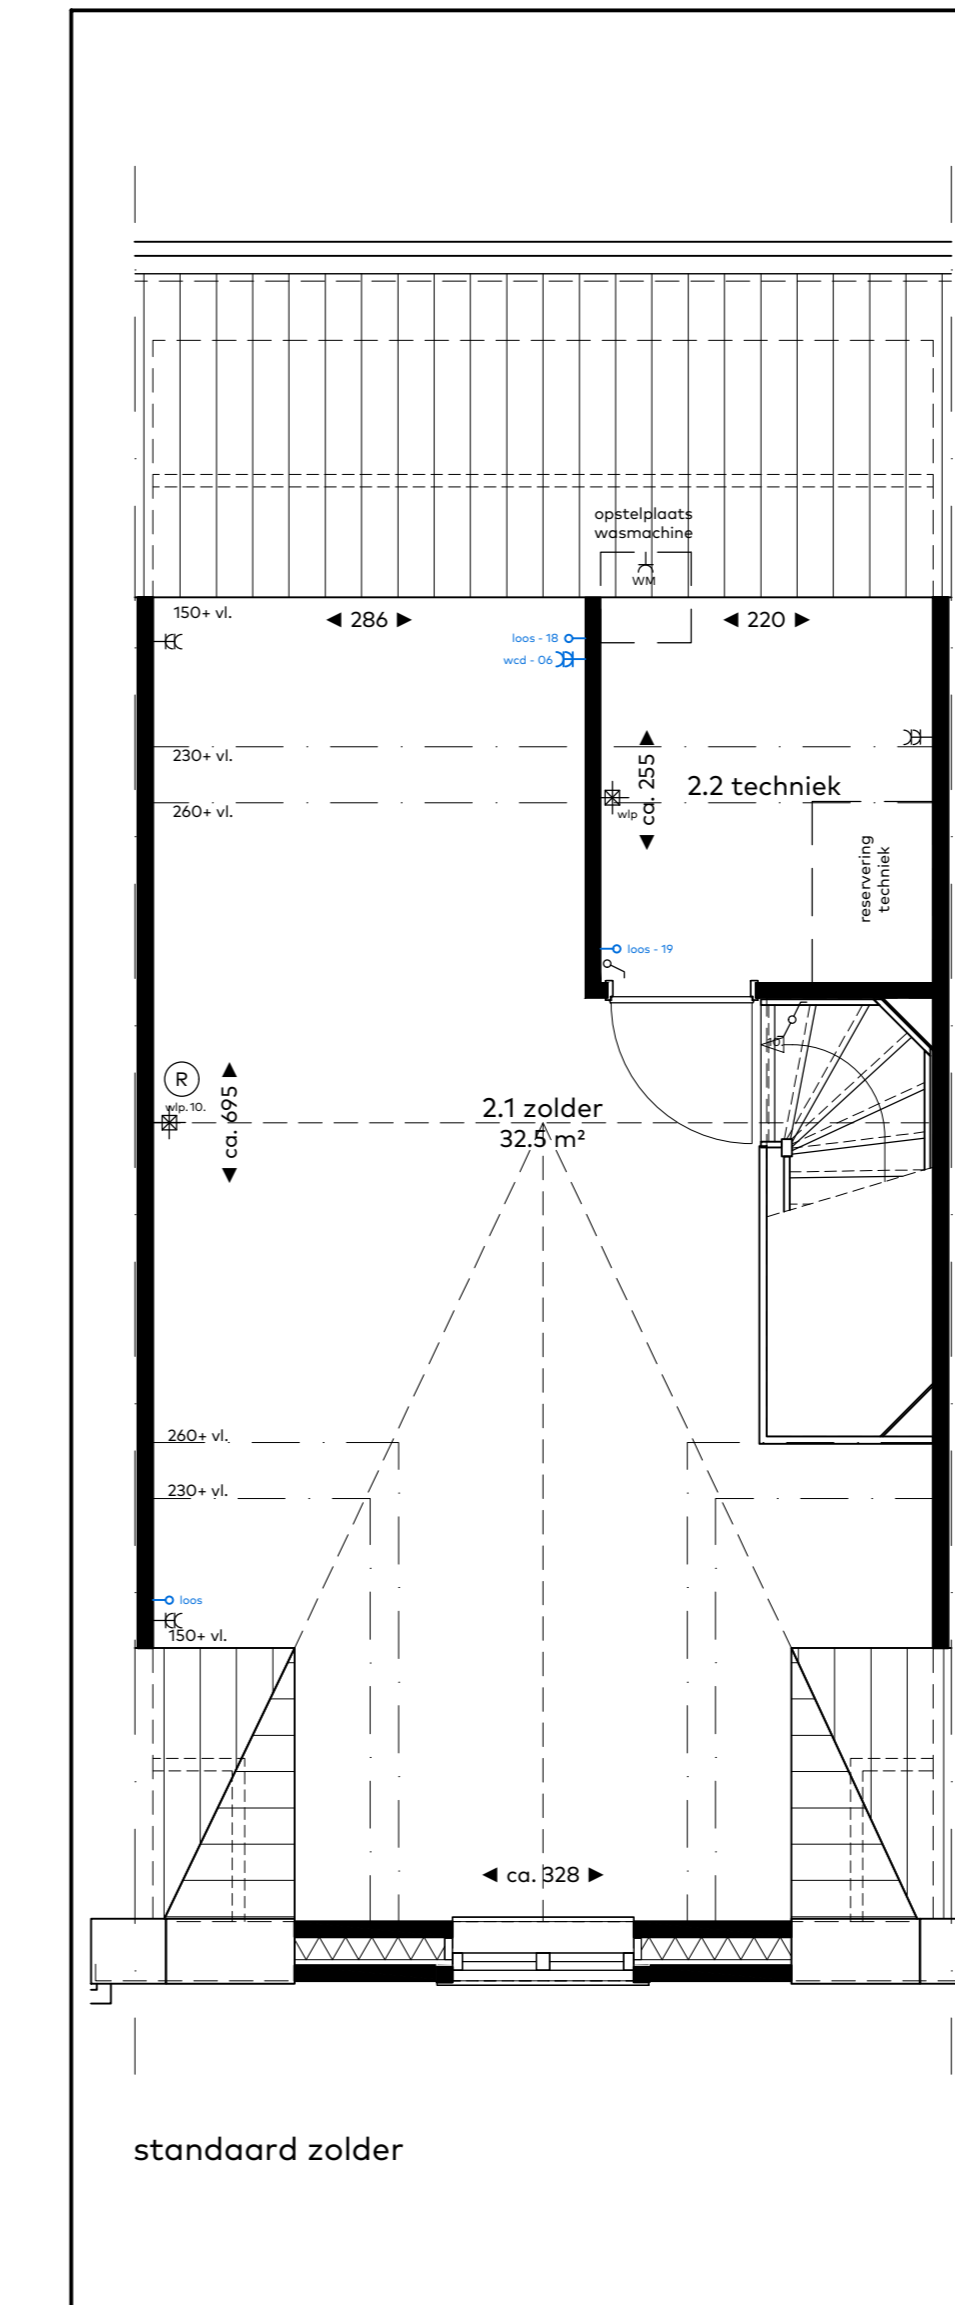


standaard zolder

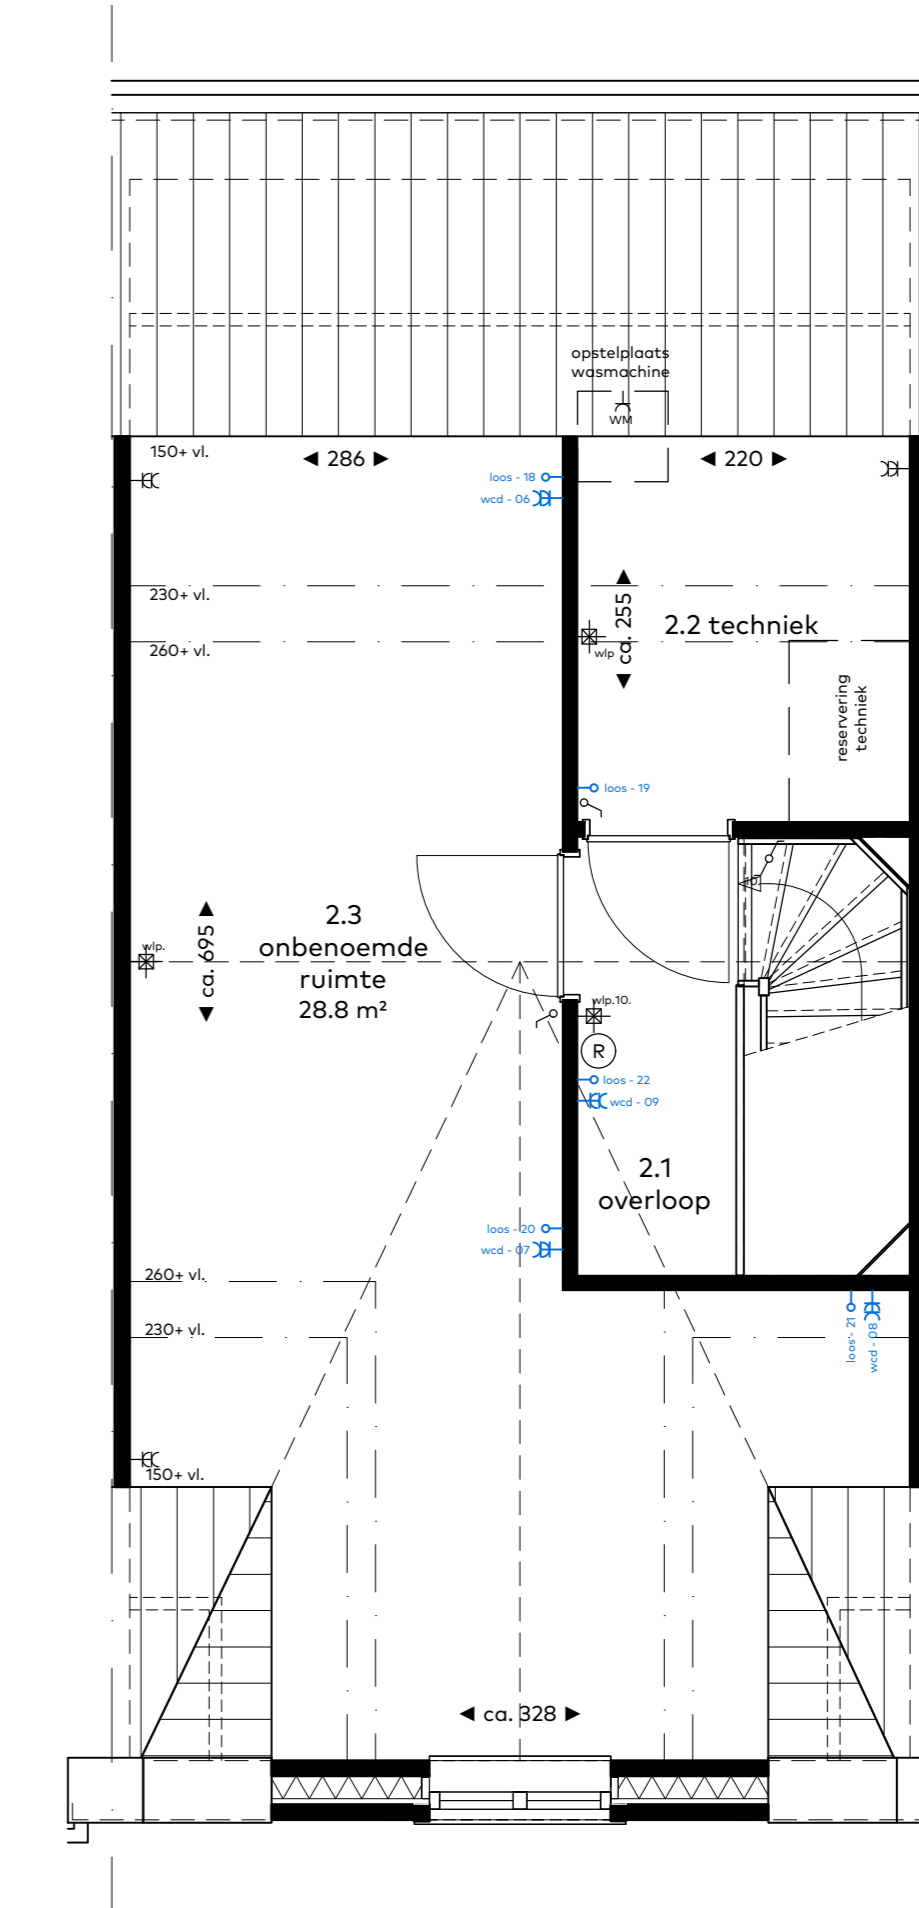

optie 00.10
- indeling met overloop en 1 onbenoemde ruimte

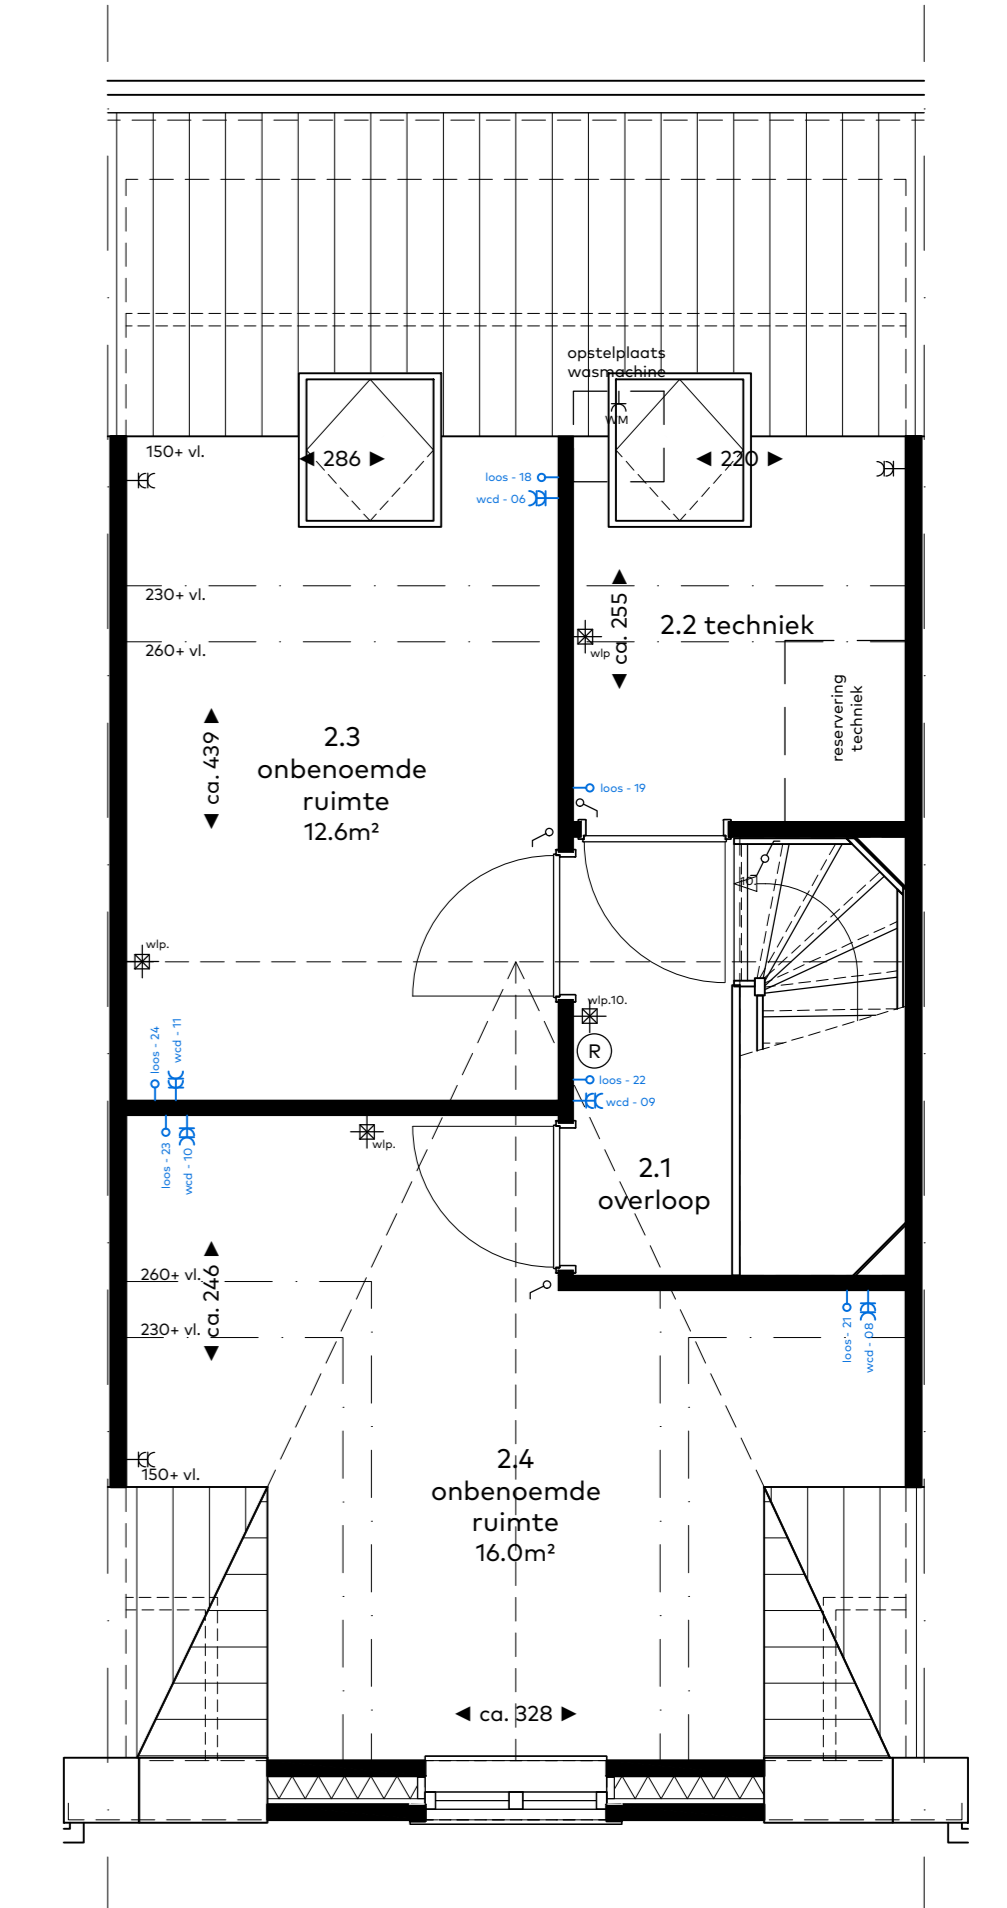

optie 00.03
- dakraam (aantal en positie keuze koper)
optie 00.12
- indeling met overloop en 2 onbenoemde ruimtes

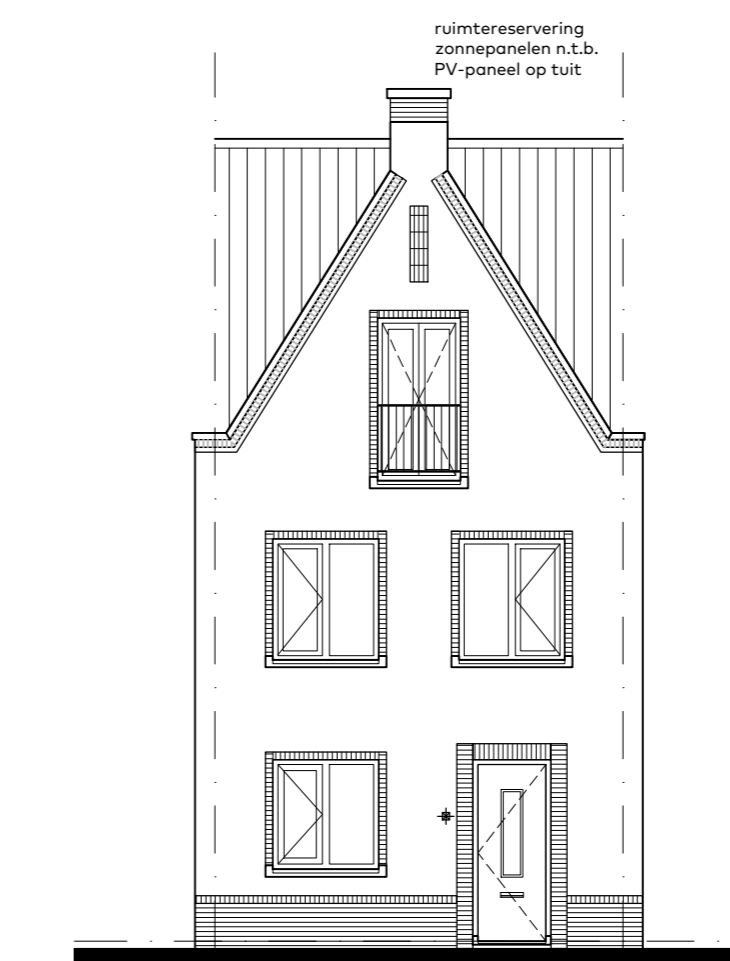

standaard voorgevel



standaard achtergevel

optie 00.01
- dubbeldeur kozijn achtergevel

optie 00.03
- dakraam (aantal en positie keuze koper)




RENVOOI	RENVOOI OPTIES
<ul style="list-style-type: none"> Uitsluitend op 1050+ wandcontactdoos op 300+ tenzij anders aangegeven. ✓ enkelzijdig schakelaar ✓ schakelaar RIV ✓ draaischakelaar ✓ serie schakelaar ✓ reekschakelaar t.b.v. wasmachine plafond lichtpunt wand lichtpunt bal bedrukker ✓ enkelzijdige wandcontactdoos mechanische ventilatie 	<ul style="list-style-type: none"> Uitsluitend op 1050+ wandcontactdoos op 300+ tenzij anders aangegeven. 33 dubbele wandcontactdoos (ook inbouwdoos) ✓ schakelaar ✓ serie ledstrip ✓ ledstrip bedraad thermostaatregeling ✓ kabelvoeding telefoonansluiting verdelers vloerverwarming radiator rookmelder positie kraan


optieblad 02
plattegronden & gevels
schaal : 1:50
datum : augustus 2022
tek. nummer : C1 & C3 - 302




standaard begane grond C2, C4

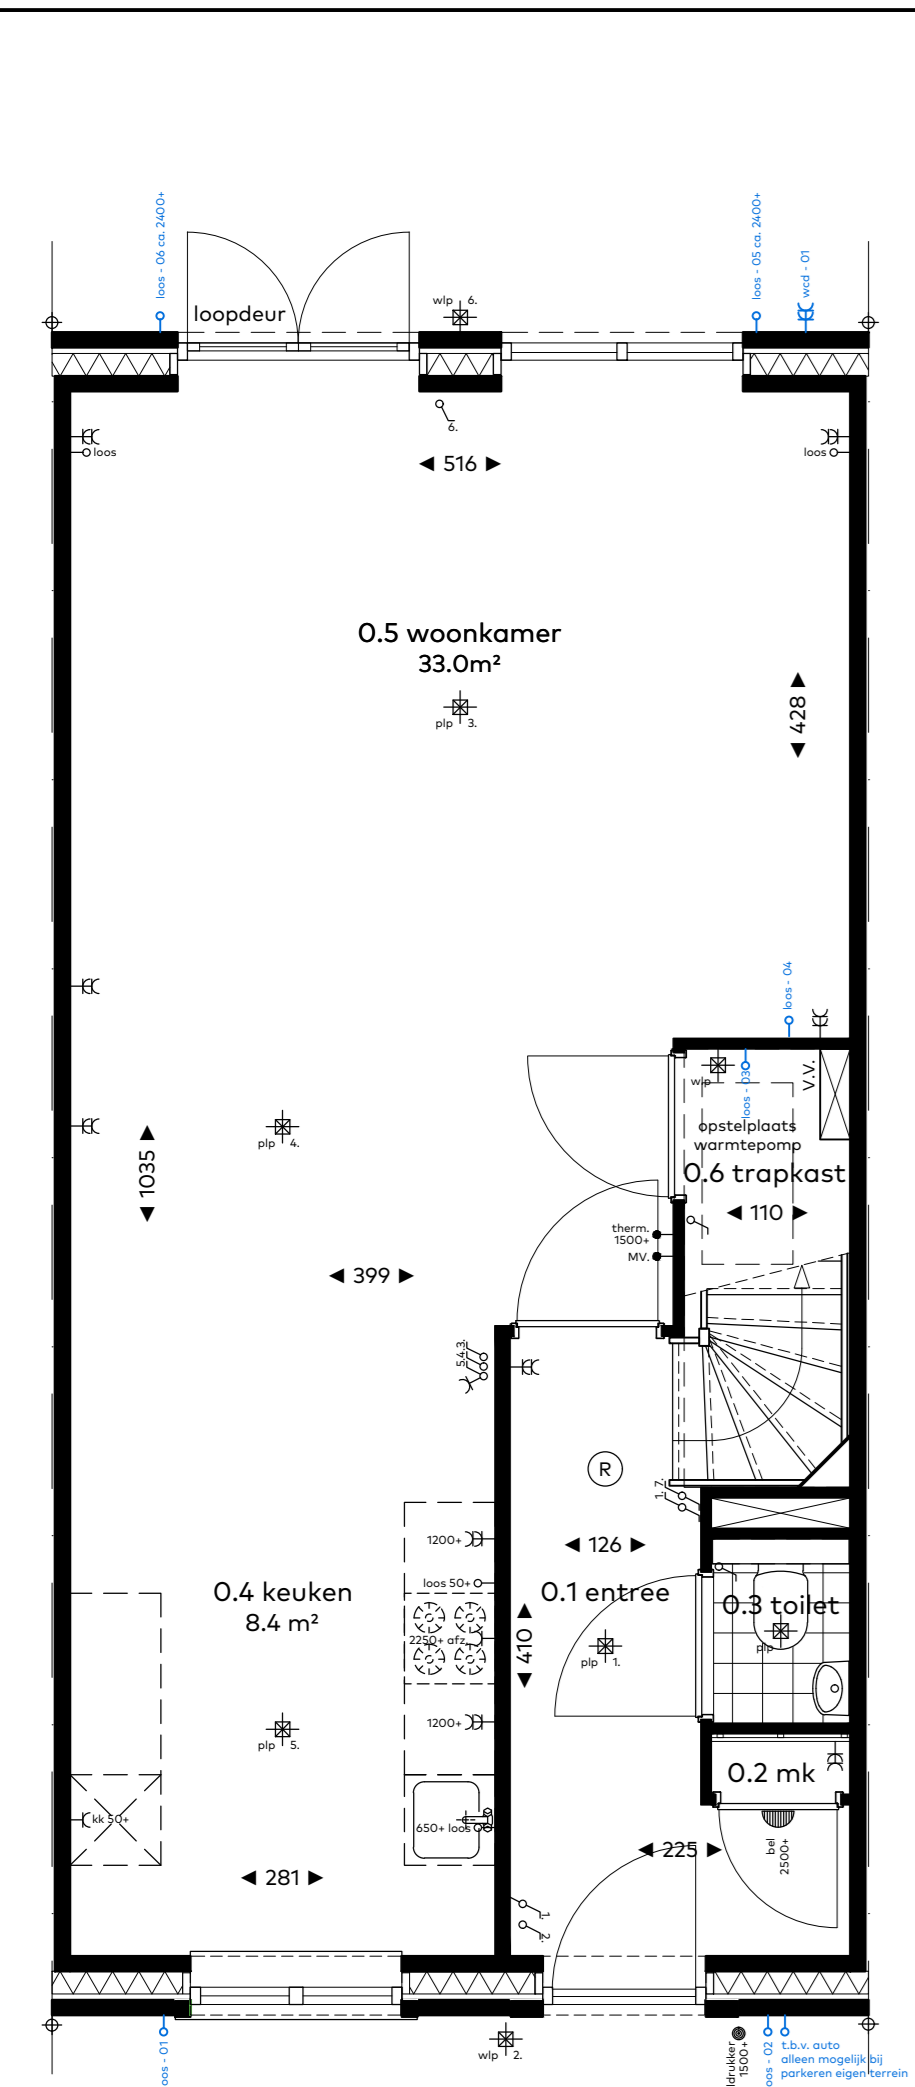


standaard begane grond

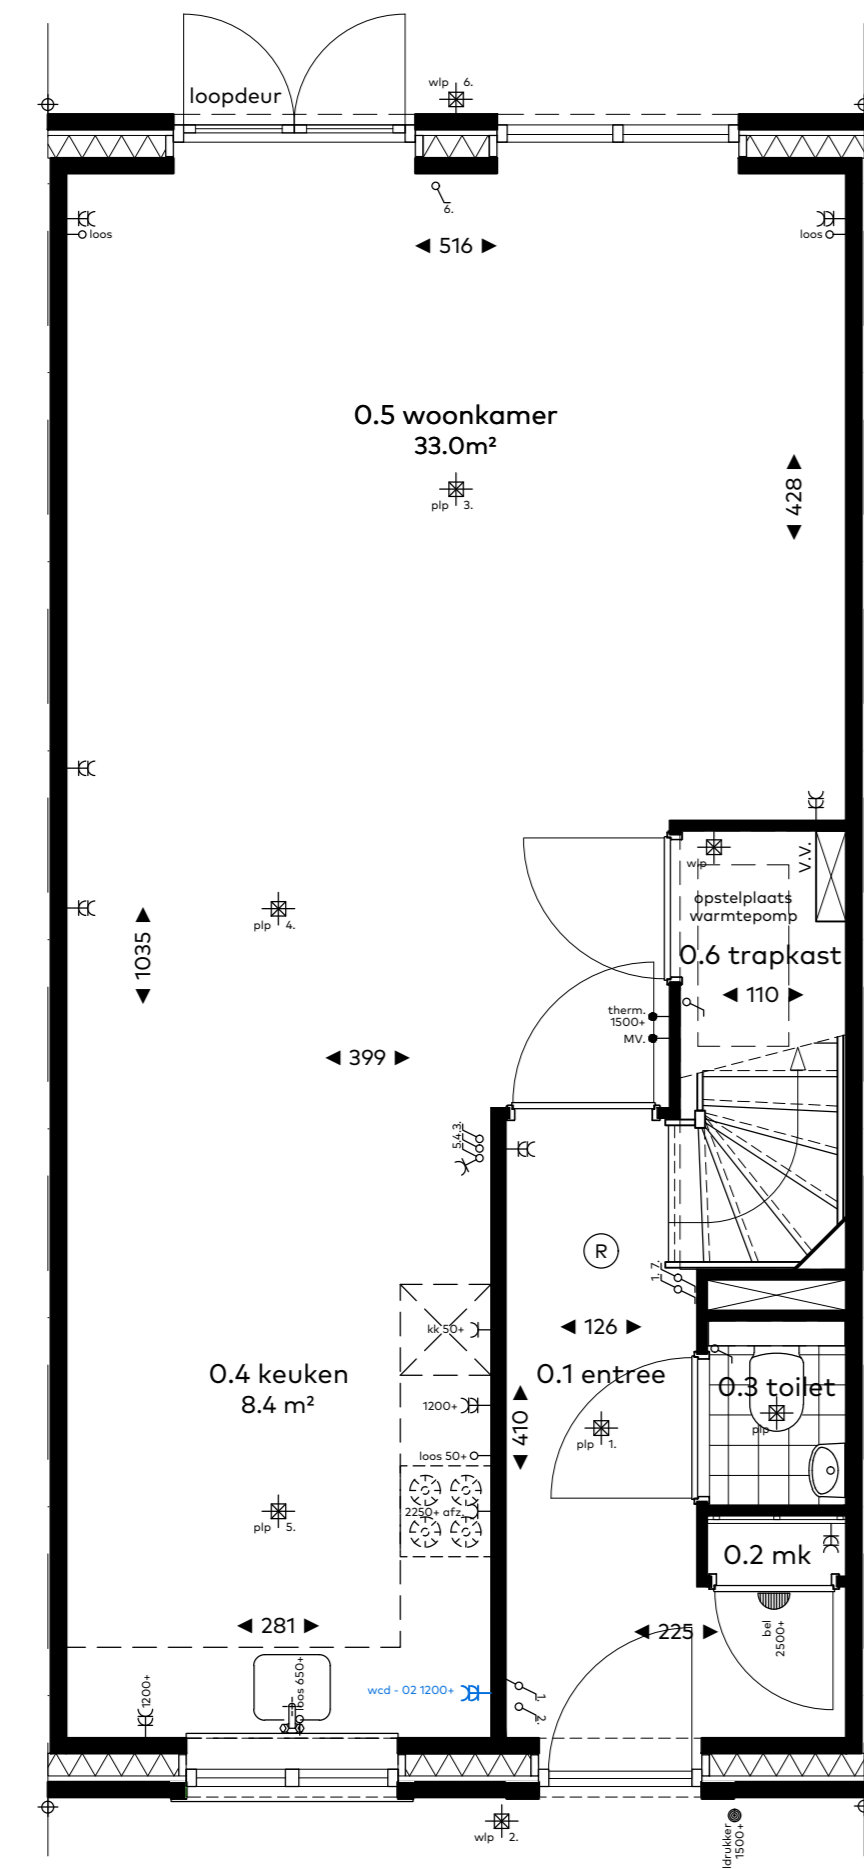

optie 50.03
- keuken indeling L

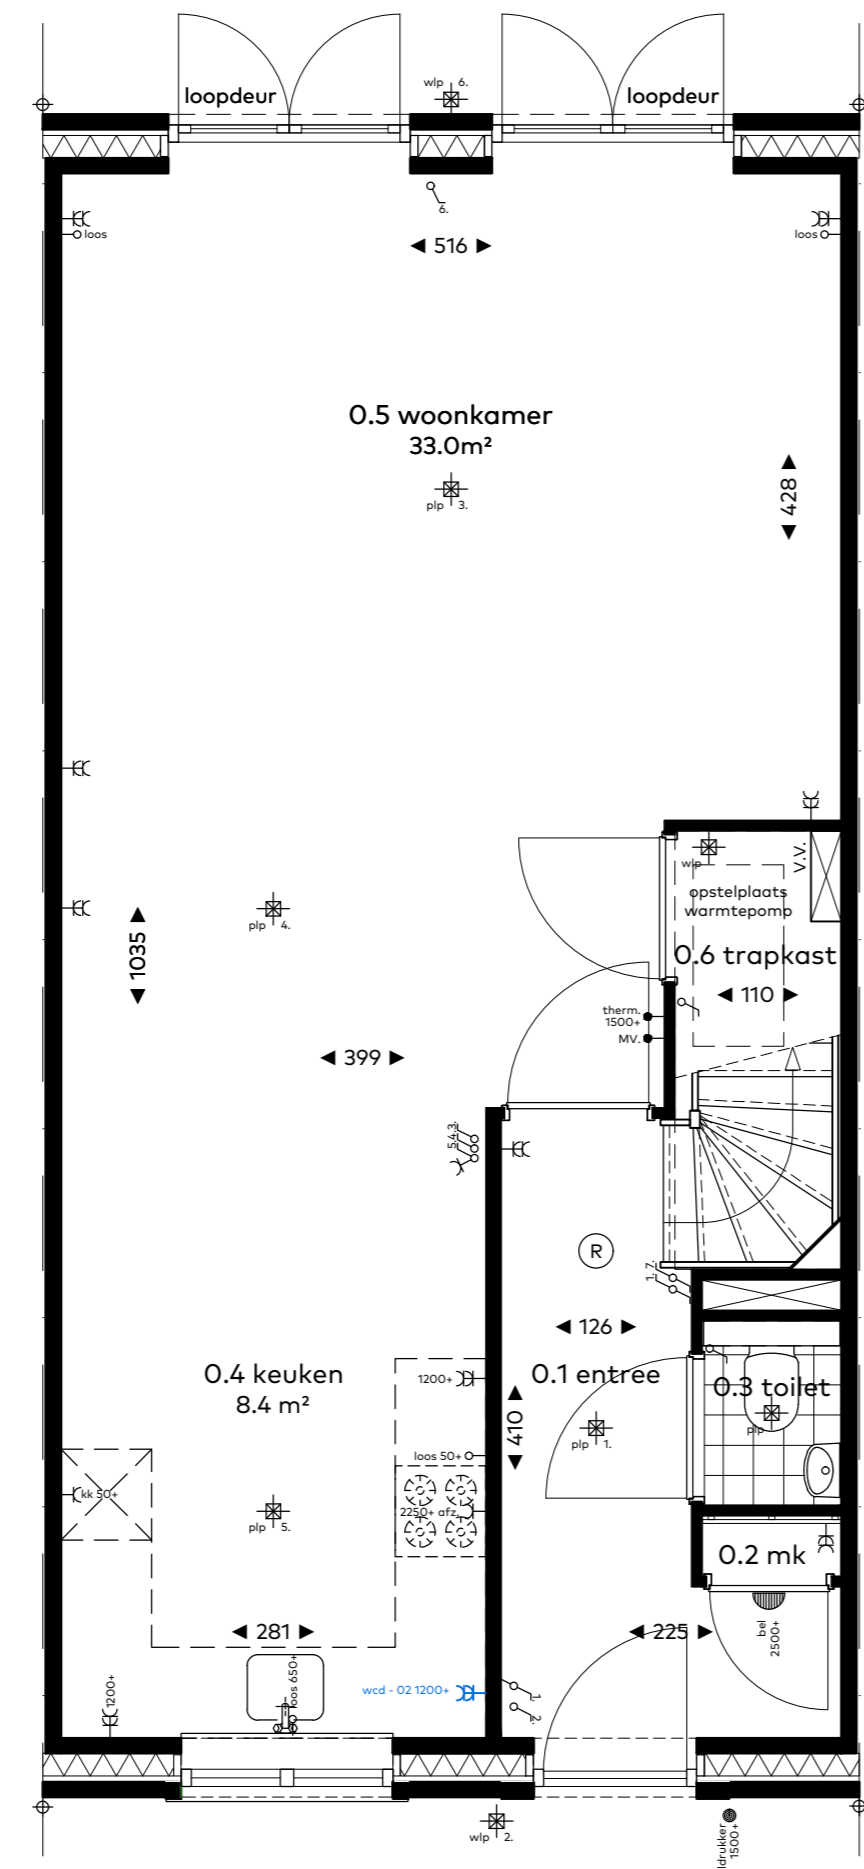


optie 50.04
- keuken indeling U
optie 00.01
- dubbeldeur kozijn achtergevel

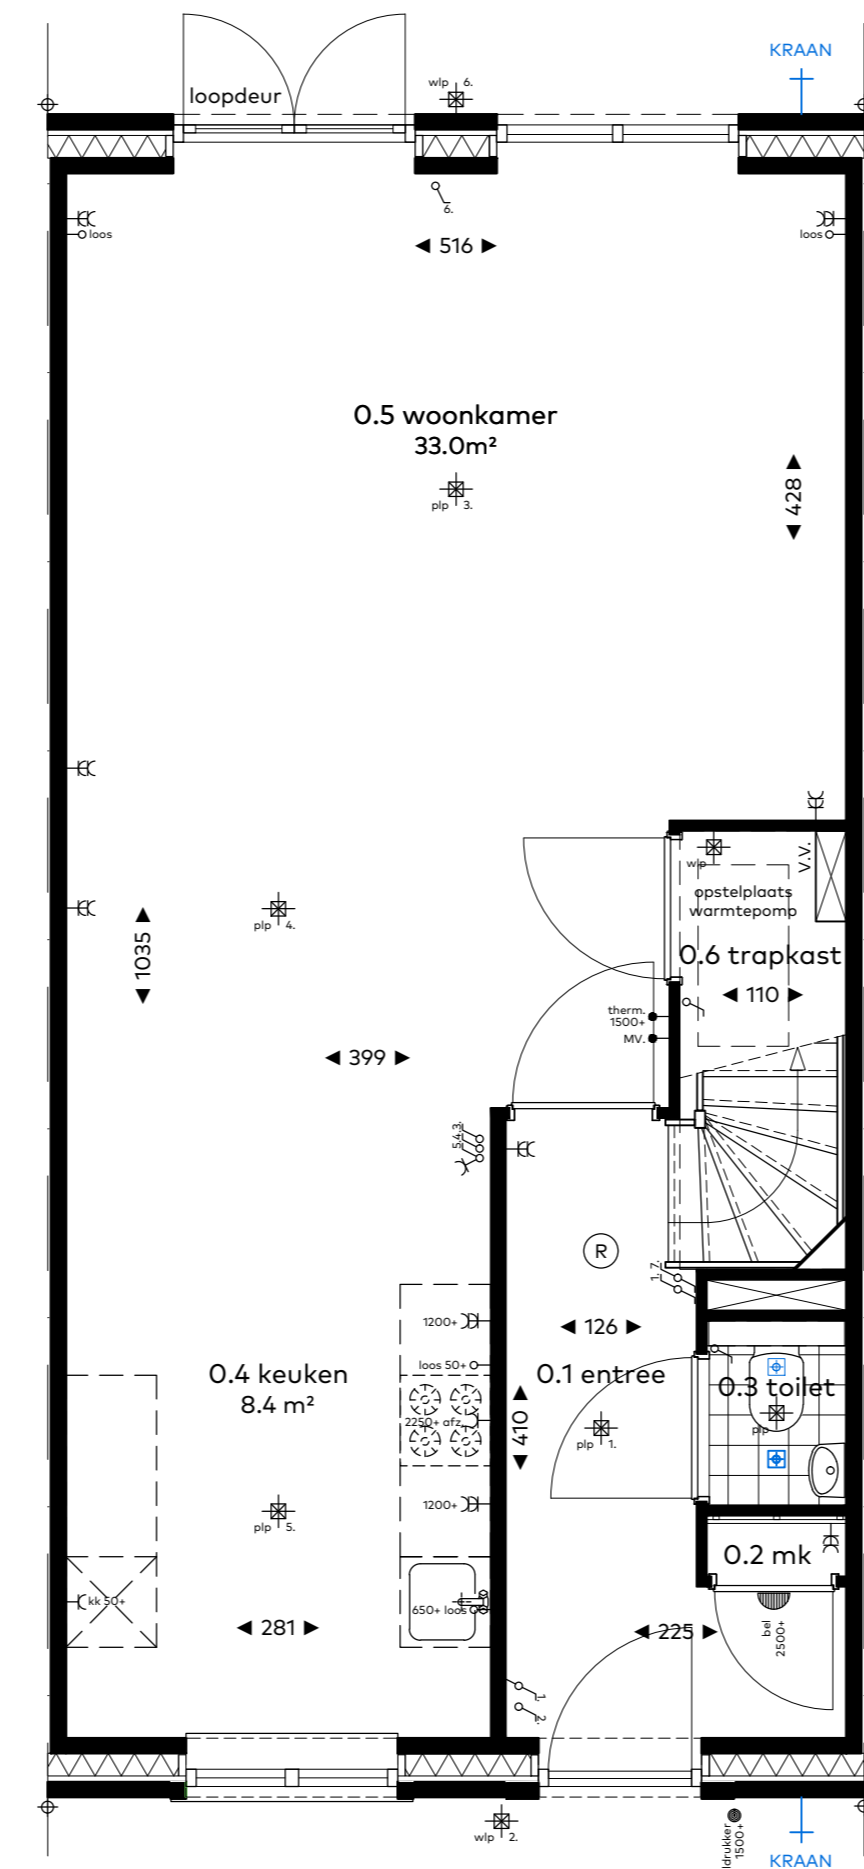


optie 30.18
- inbouwspots toilet
optie 40.05
- buitenkraan voorgevel
optie 40.06
- dubbeldeur kozijn achtergevel


standaard zolder C2, C4

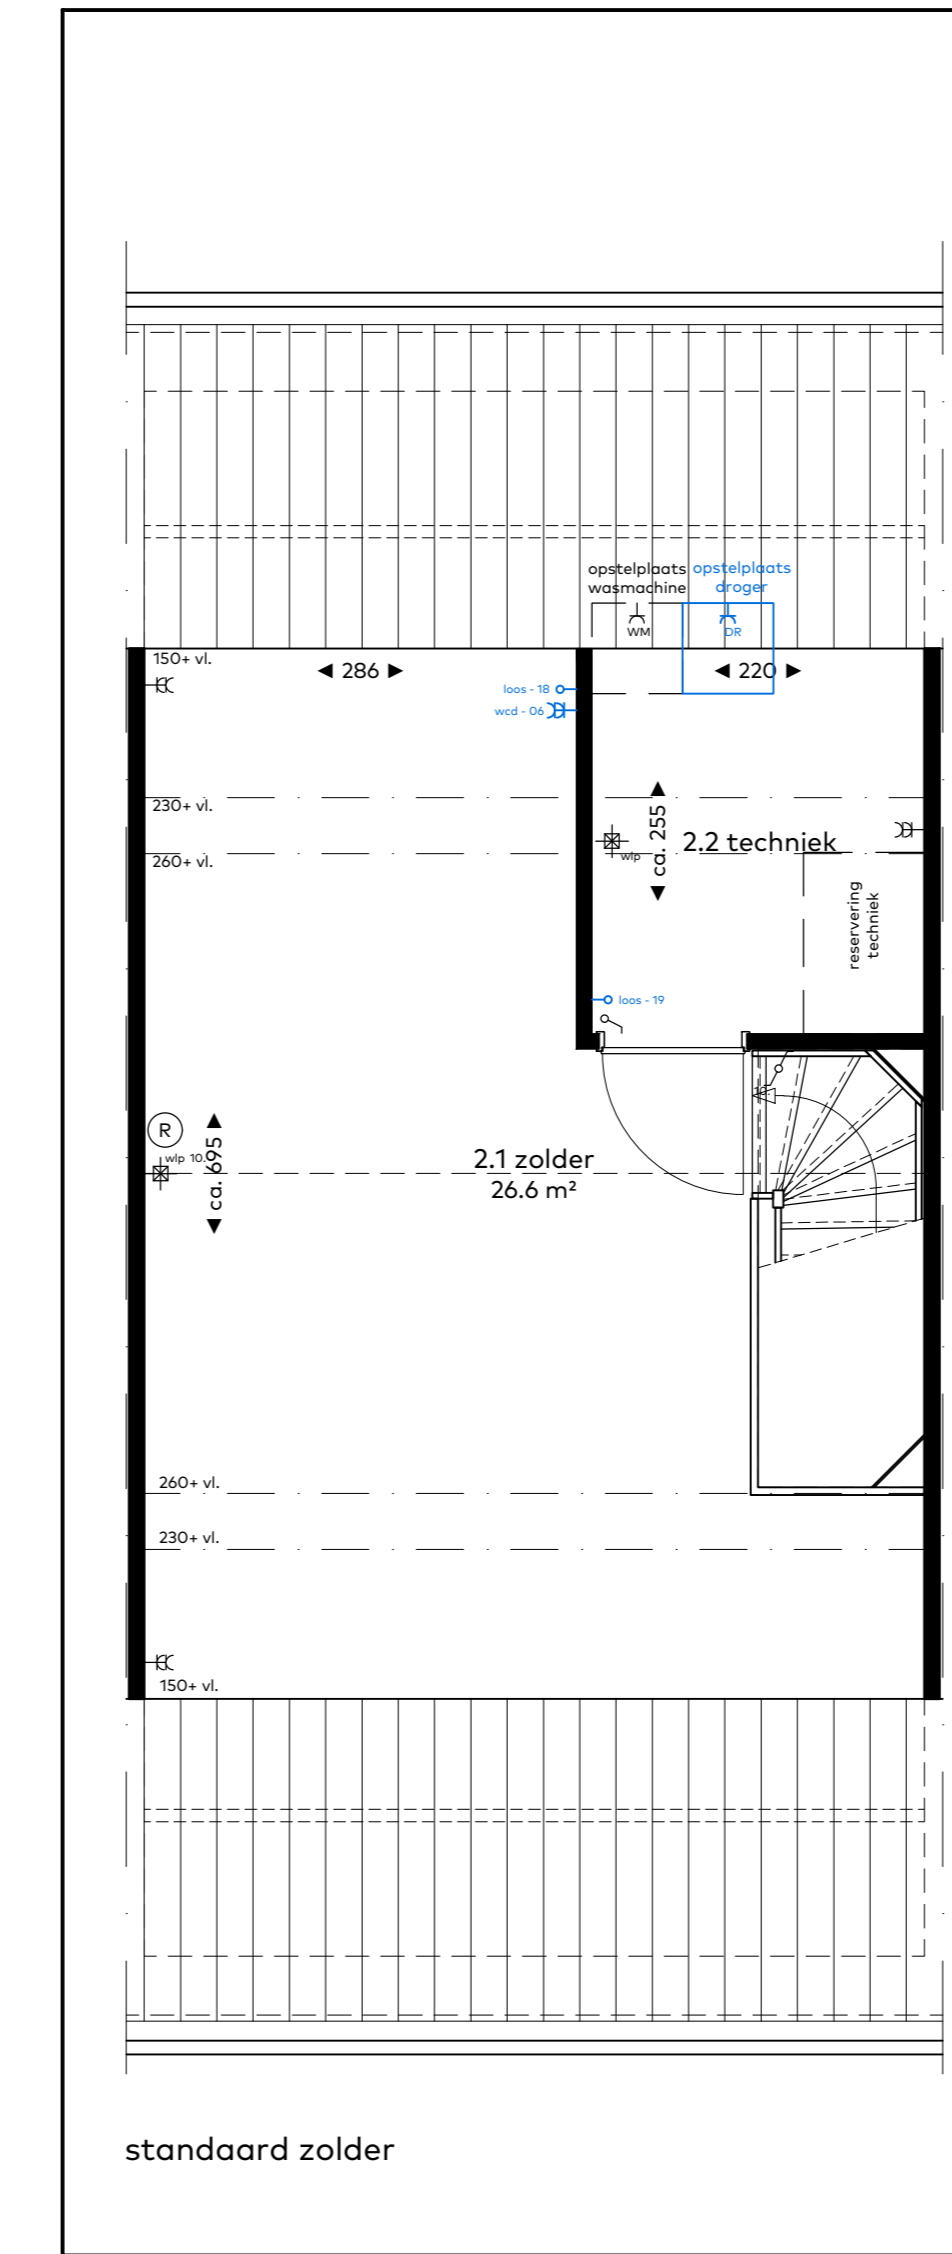

standaard zolder

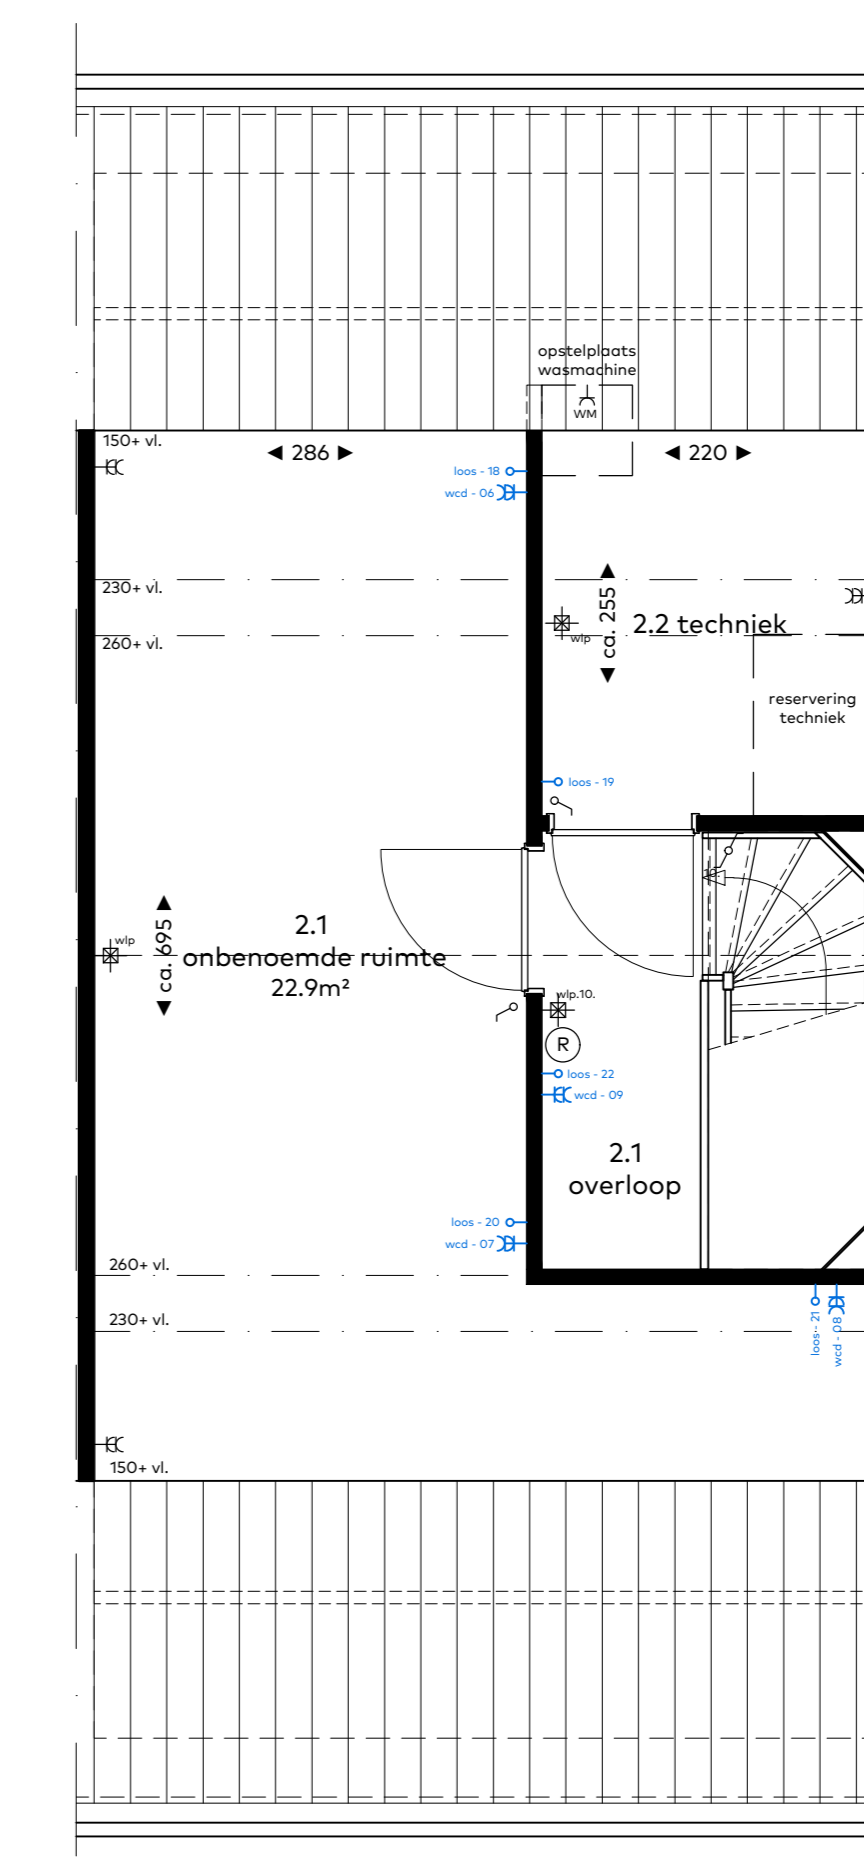


optie 00.10
- indeling met overloop en
1 onbenoemde ruimte

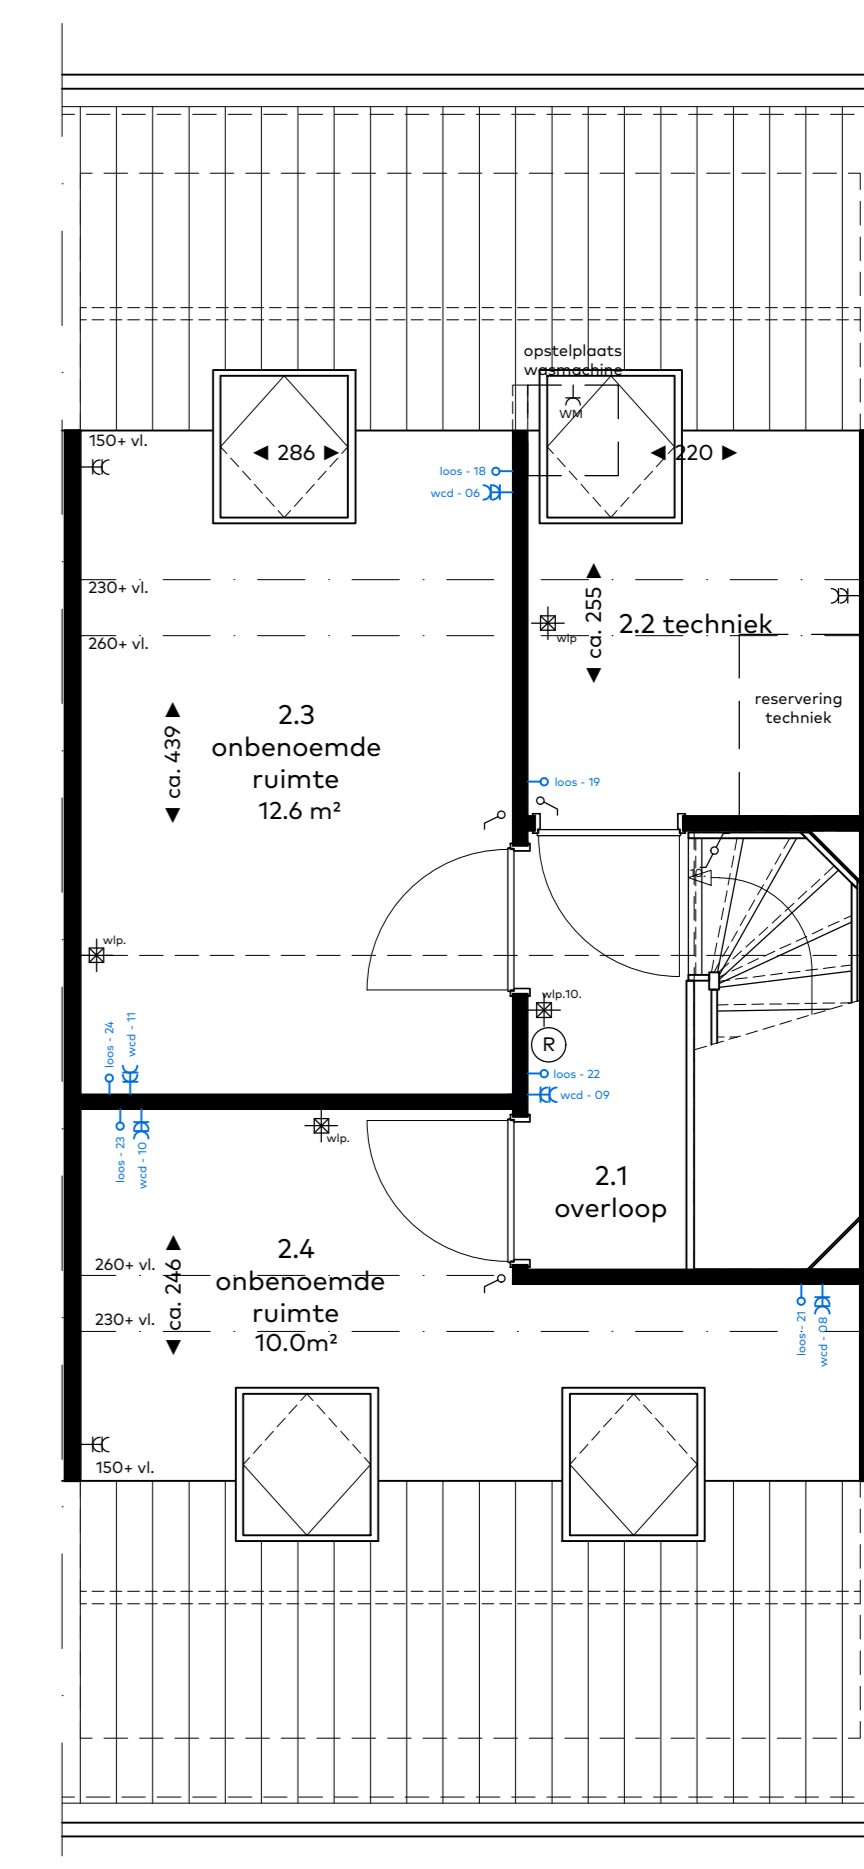


optie 00.03
- dakraam (aantal en positie keuze koper)
optie 00.11
- indeling met overloop en
2 onbenoemde ruimtes


standaard verdieping C2, C4

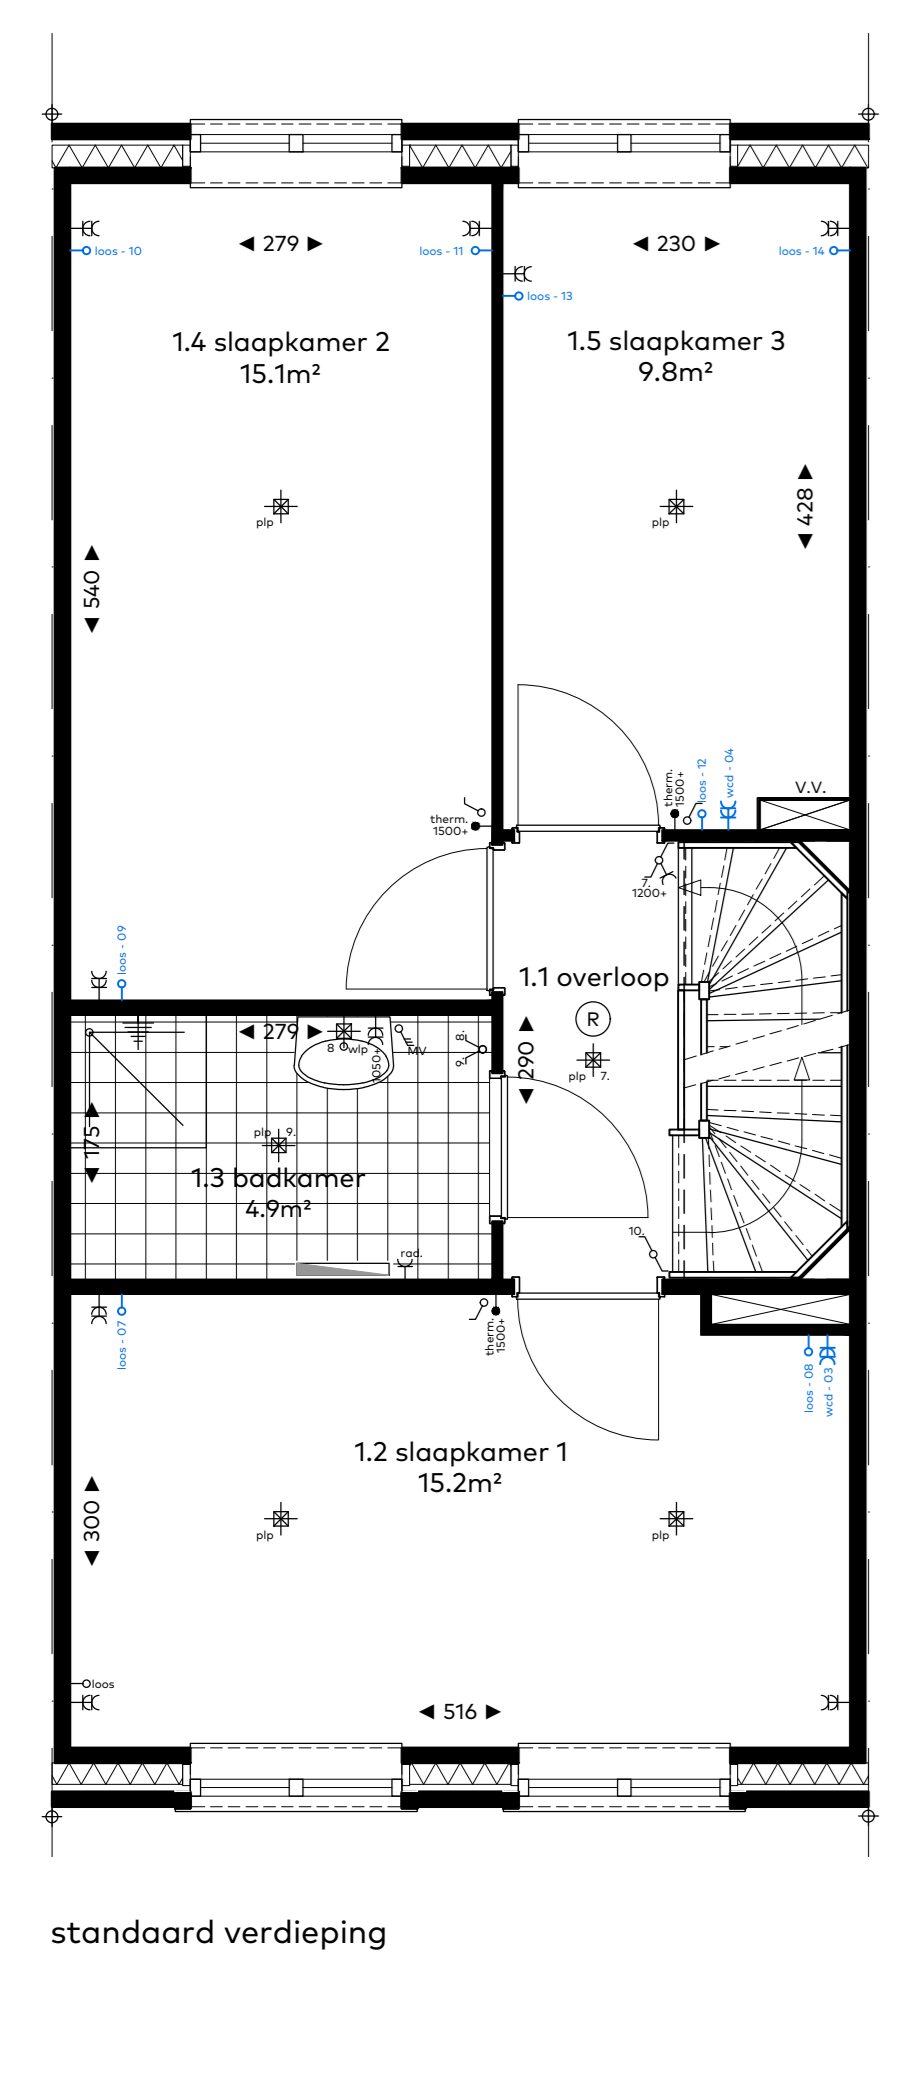


standaard verdieping

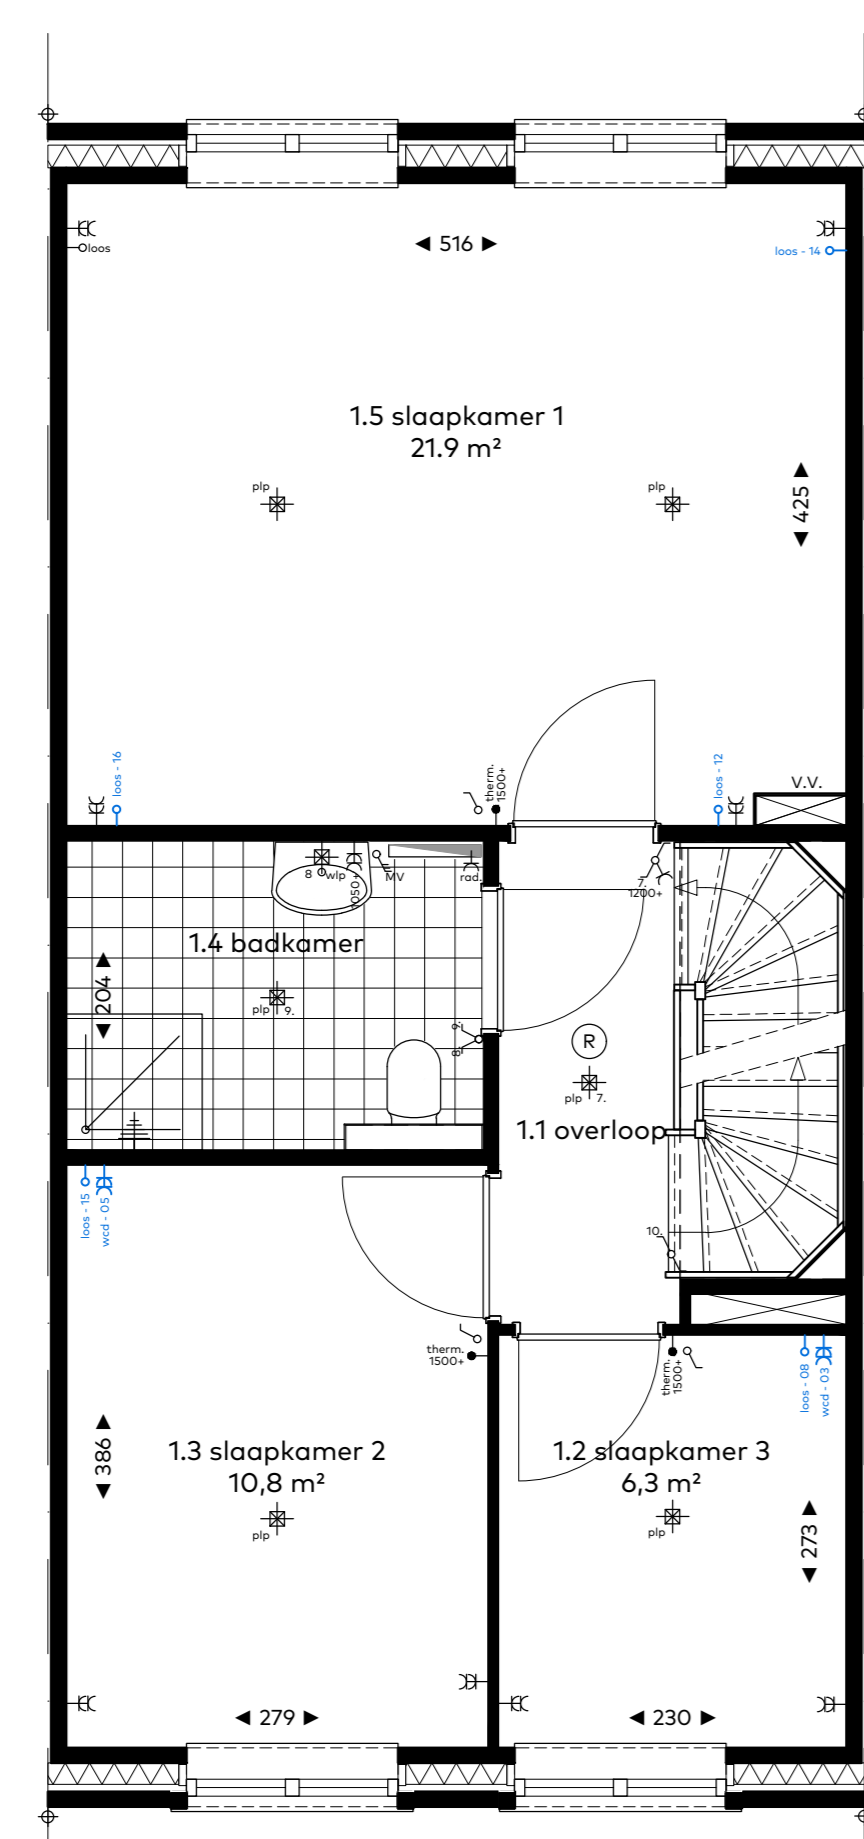

optie 00.07
- variant 1, spiegelen indeling
en vergroten badkamer

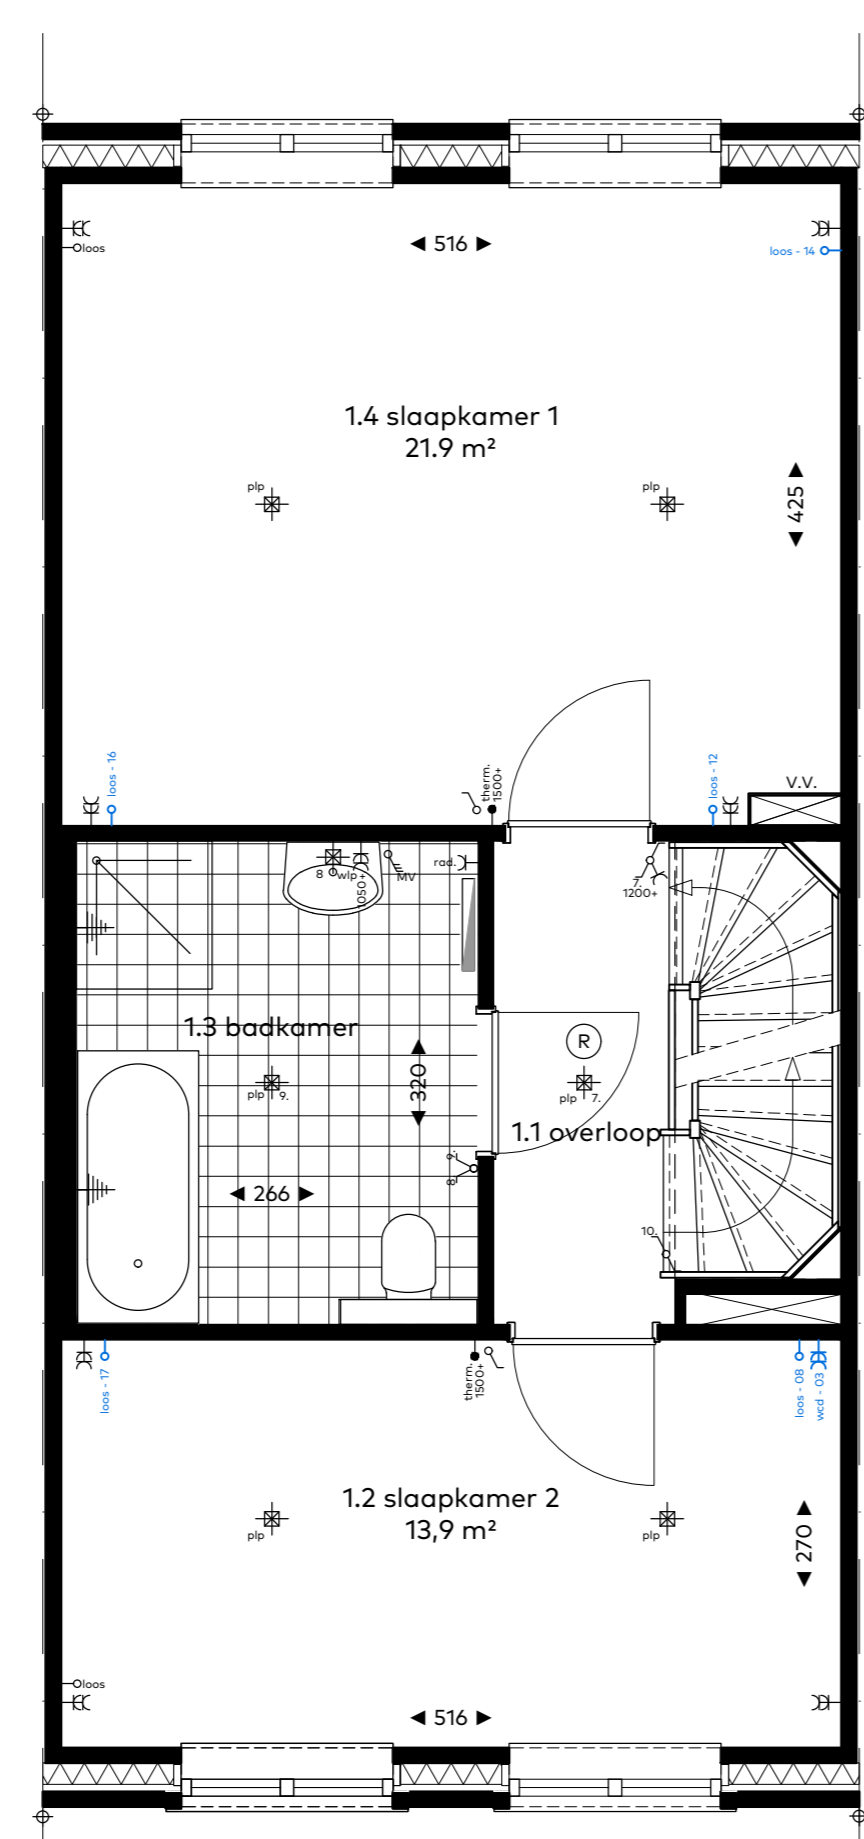

optie 00.08
- variant 2, twee slaapkamers

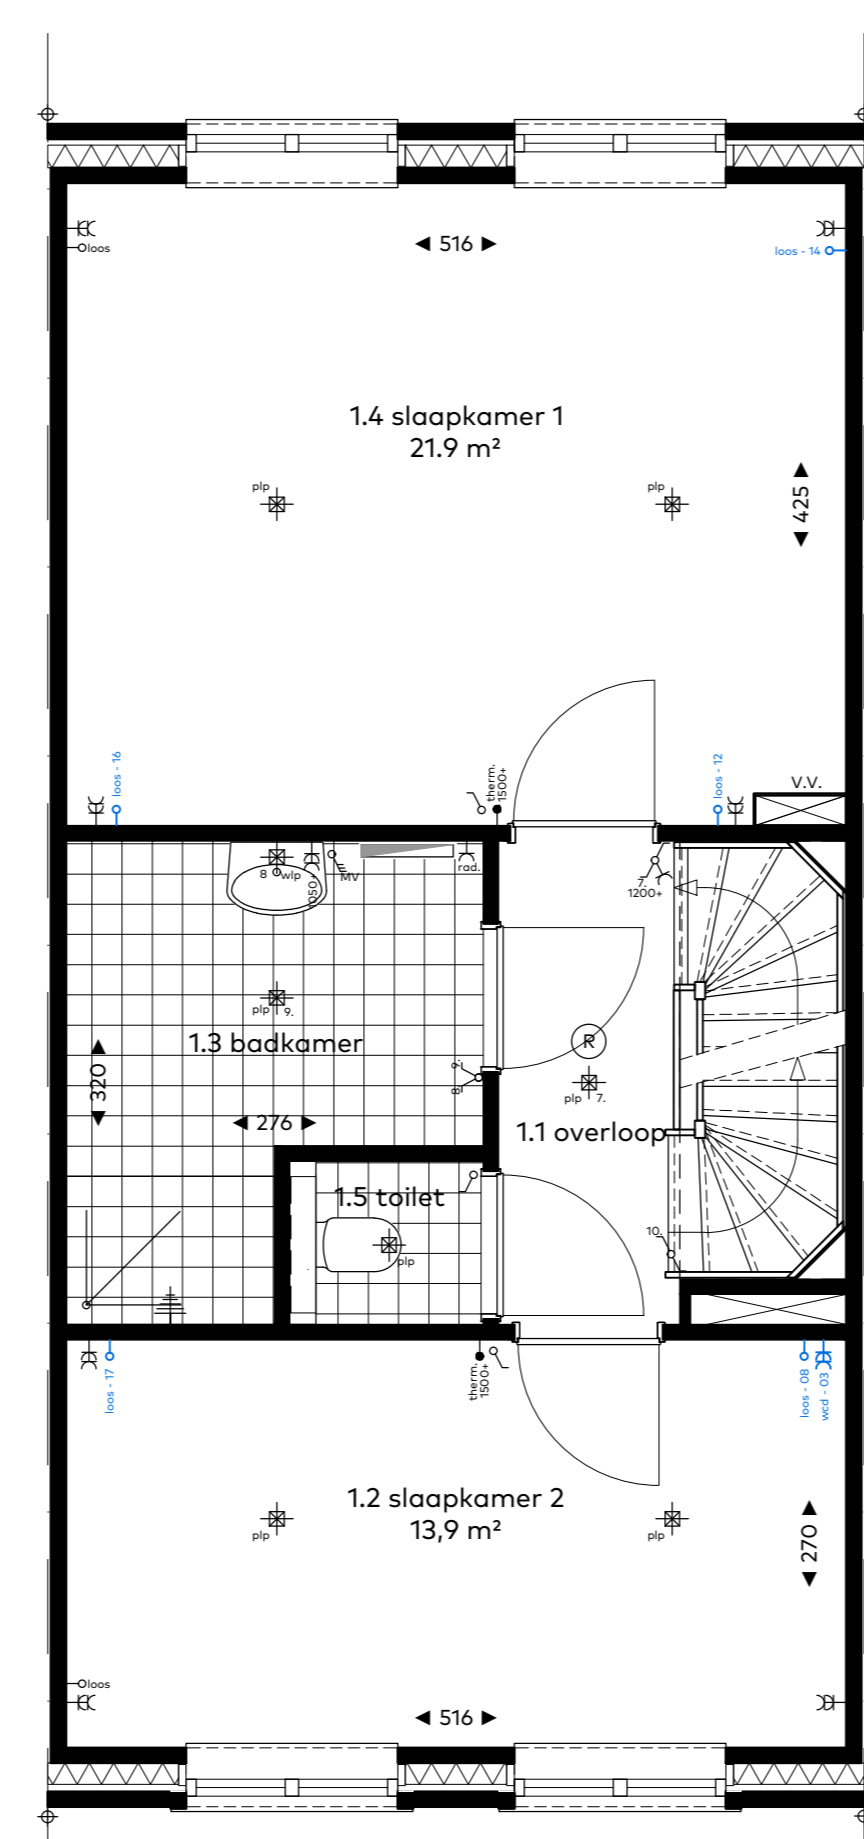

optie 00.09
- variant 3, twee slaapkamers en
apart toilet



standaard voorgevel

optie 00.03
- dakraam (aantal en
positie keuze koper)



standaard achtergevel

optie 00.01
- dubbeldeur kozijn achtergevel

optie 00.03
- dakraam (aantal en
positie keuze koper)



RENVOOI	RENVOOI OPTIES
<ul style="list-style-type: none"> inhalende schakelaar schakelaar RV stroomschakelaar serie schakelaar teleschakelaar t.b.v. wasmachine plafond lichtpunt wand lichtpunt bat bedrukker inhalende wandcontactdoos mechanische ventilatie 	<ul style="list-style-type: none"> dubbele wandcontactdoos (binnenbouwdoos) schelle 100% leding beding bedraad thermostaat aansluiting hobby aansluiting telefoon aansluiting verdelers vloerverwarming radior rookmelder postie kraan
<ul style="list-style-type: none"> opties op 100% wandcontactdoos op 300+ tenzij anders aangegeven. 	<ul style="list-style-type: none"> opties op 100% wandcontactdoos op 300+ tenzij anders aangegeven. optionele wandcontactdoos optionele leding optionele aarde optionele buitenkraan

optieblad 01
plattegronden & gevels
schaal : 1:50

datum : augustus 2022

tek. nummer : C2 & C4 - 301

