



1 bnr 153 type C1 2 bnr 152 type C2 sp. 3 bnr 151 type C2 4 bnr 150 type C4 sp. 5

voorgevel

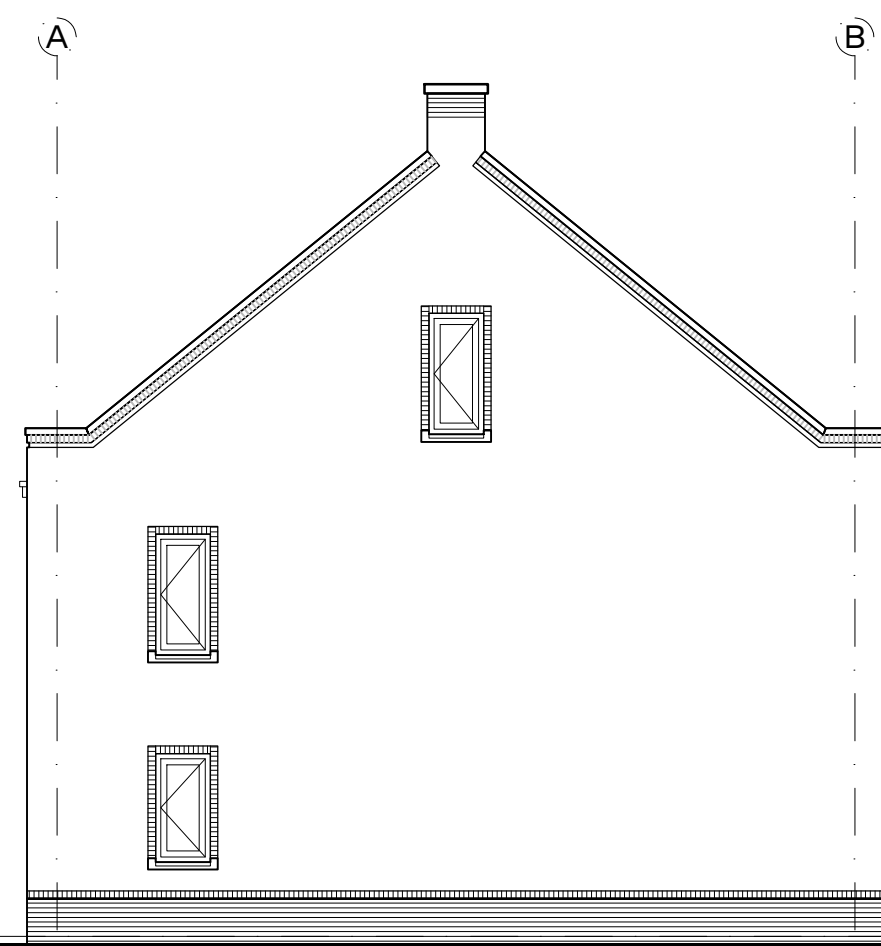


A bnr 138 type C1 sp. B


rechterzijgevel

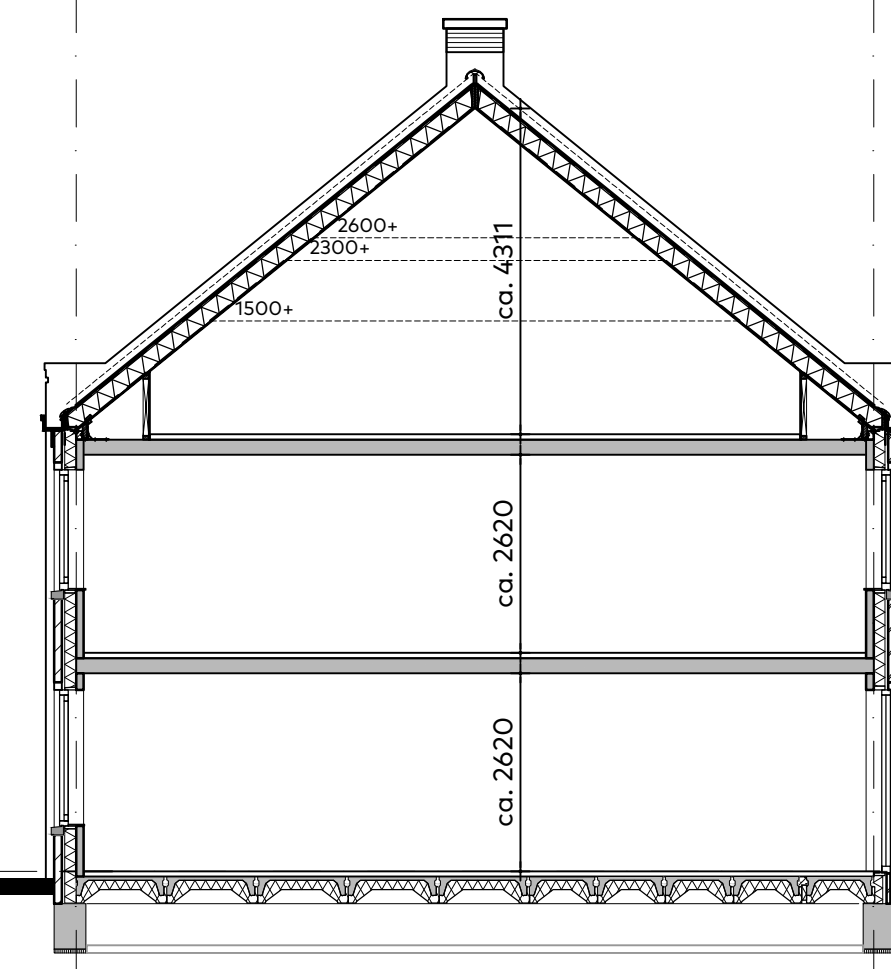


principe doorsnede tussen

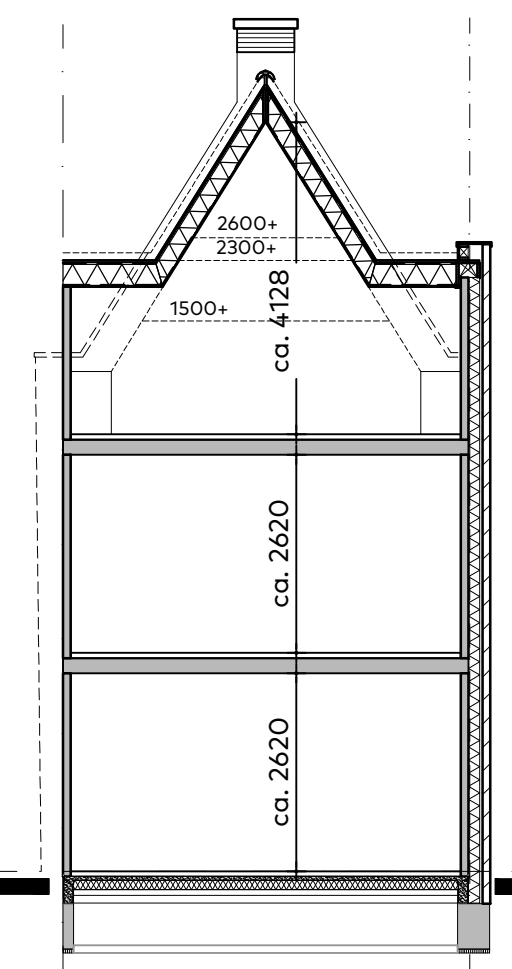

principe doorsnede tuitgevel

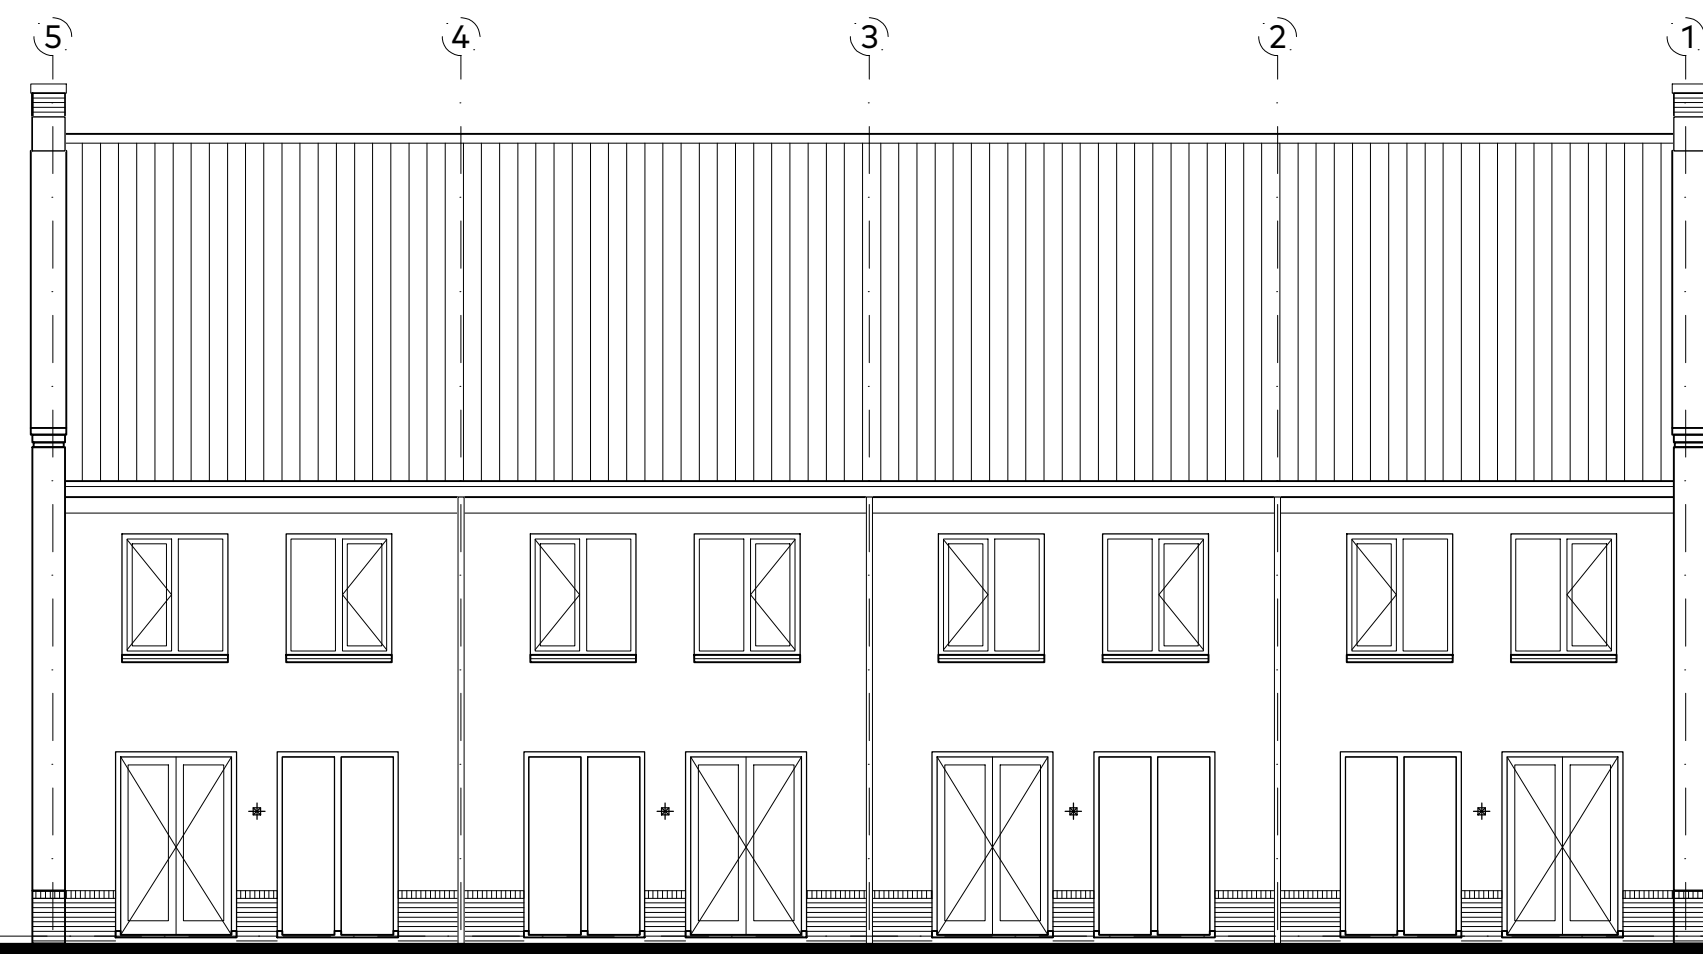

5 bnr 150 type C4 sp. 4 bnr 151 type C2 3 bnr 152 type C2 sp. 2 bnr 153 type C1 1

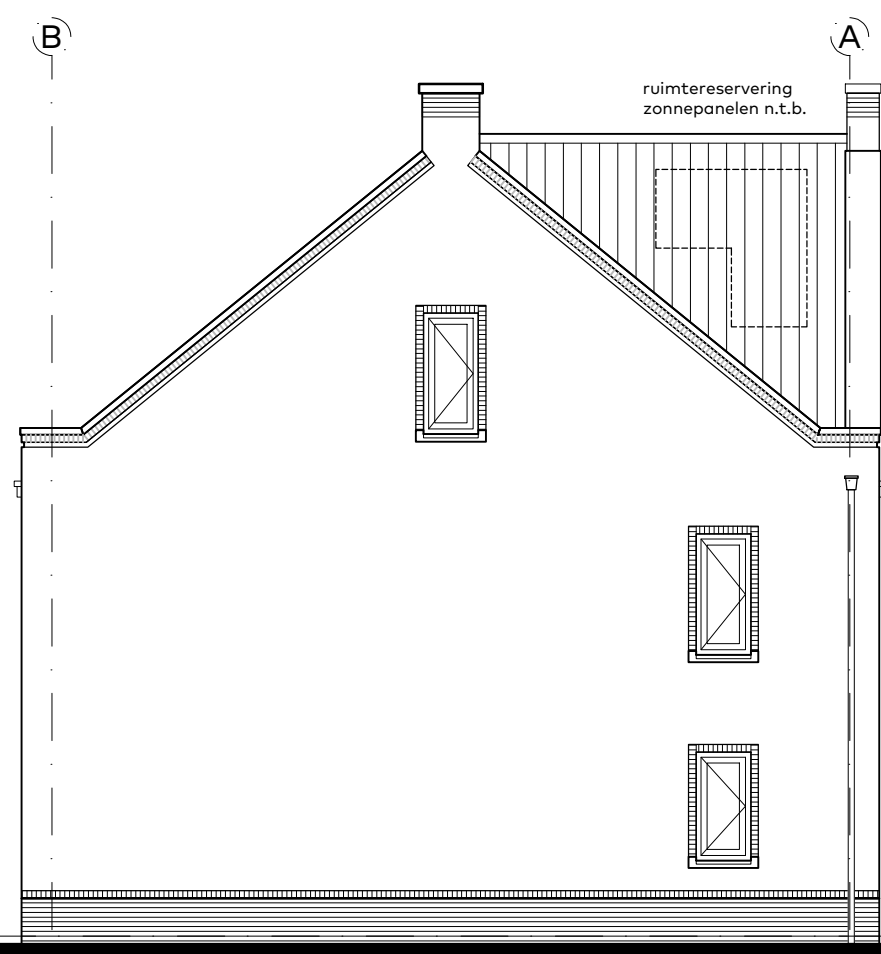

B bnr 151 type C1 A

linkerzijgevel

RENVOOI
 * buiten lichtpunt
 * géén armatuur

gevels

schaal : 1:100

datum : augustus 2022

blok : 29-302

