





1 bnr 130 type A1 2 bnr 129 type A2 sp. 3 bnr 128 type A2 4 bnr 127 type A2 sp. 5 bnr 126 type A3. 6 bnr 125 type A2 sp. 7 bnr 124 type A4 sp. 8

voorgevel

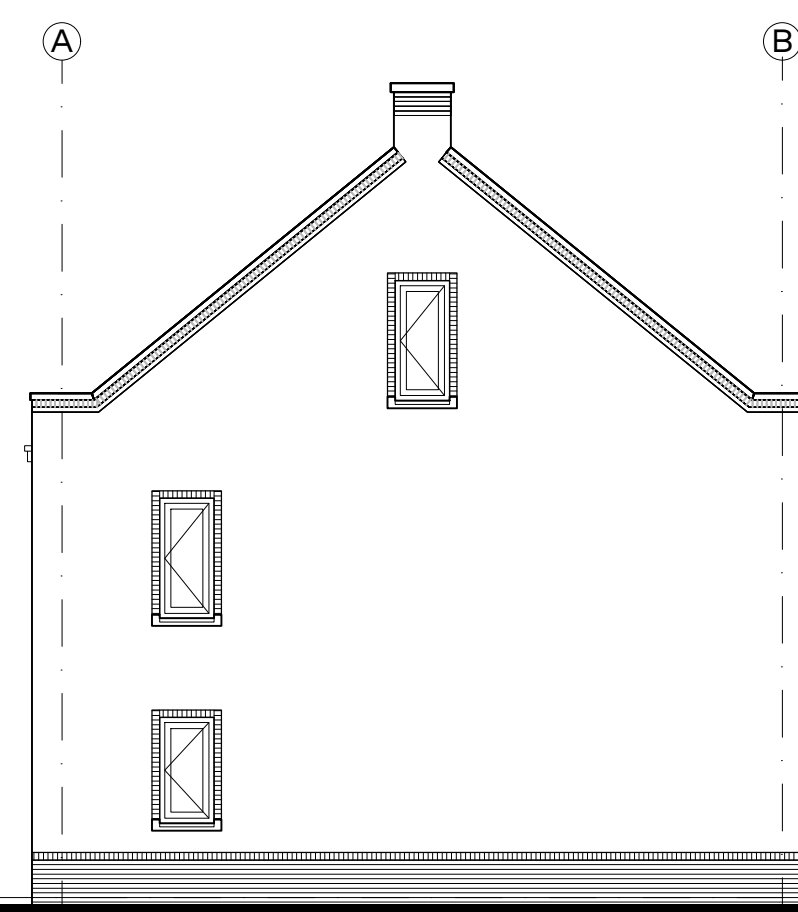


bnr 124 type A4 sp.


rechterzijgevel

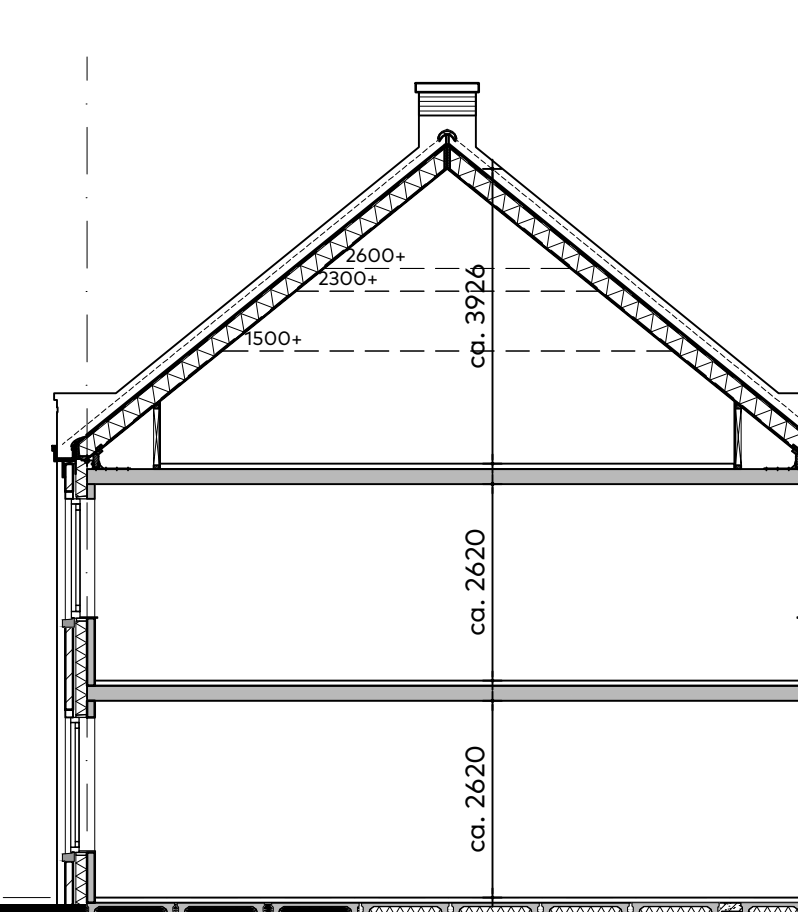

principe doorsnede tussen

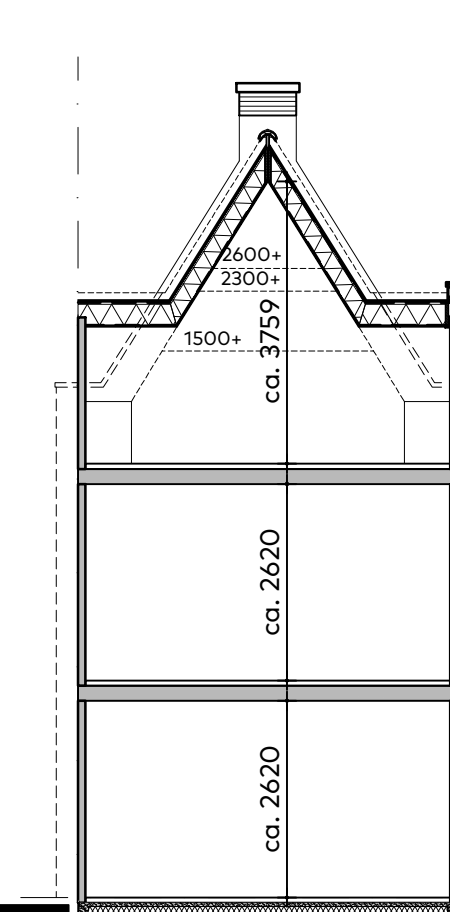


principe doorsnede tuitgevel

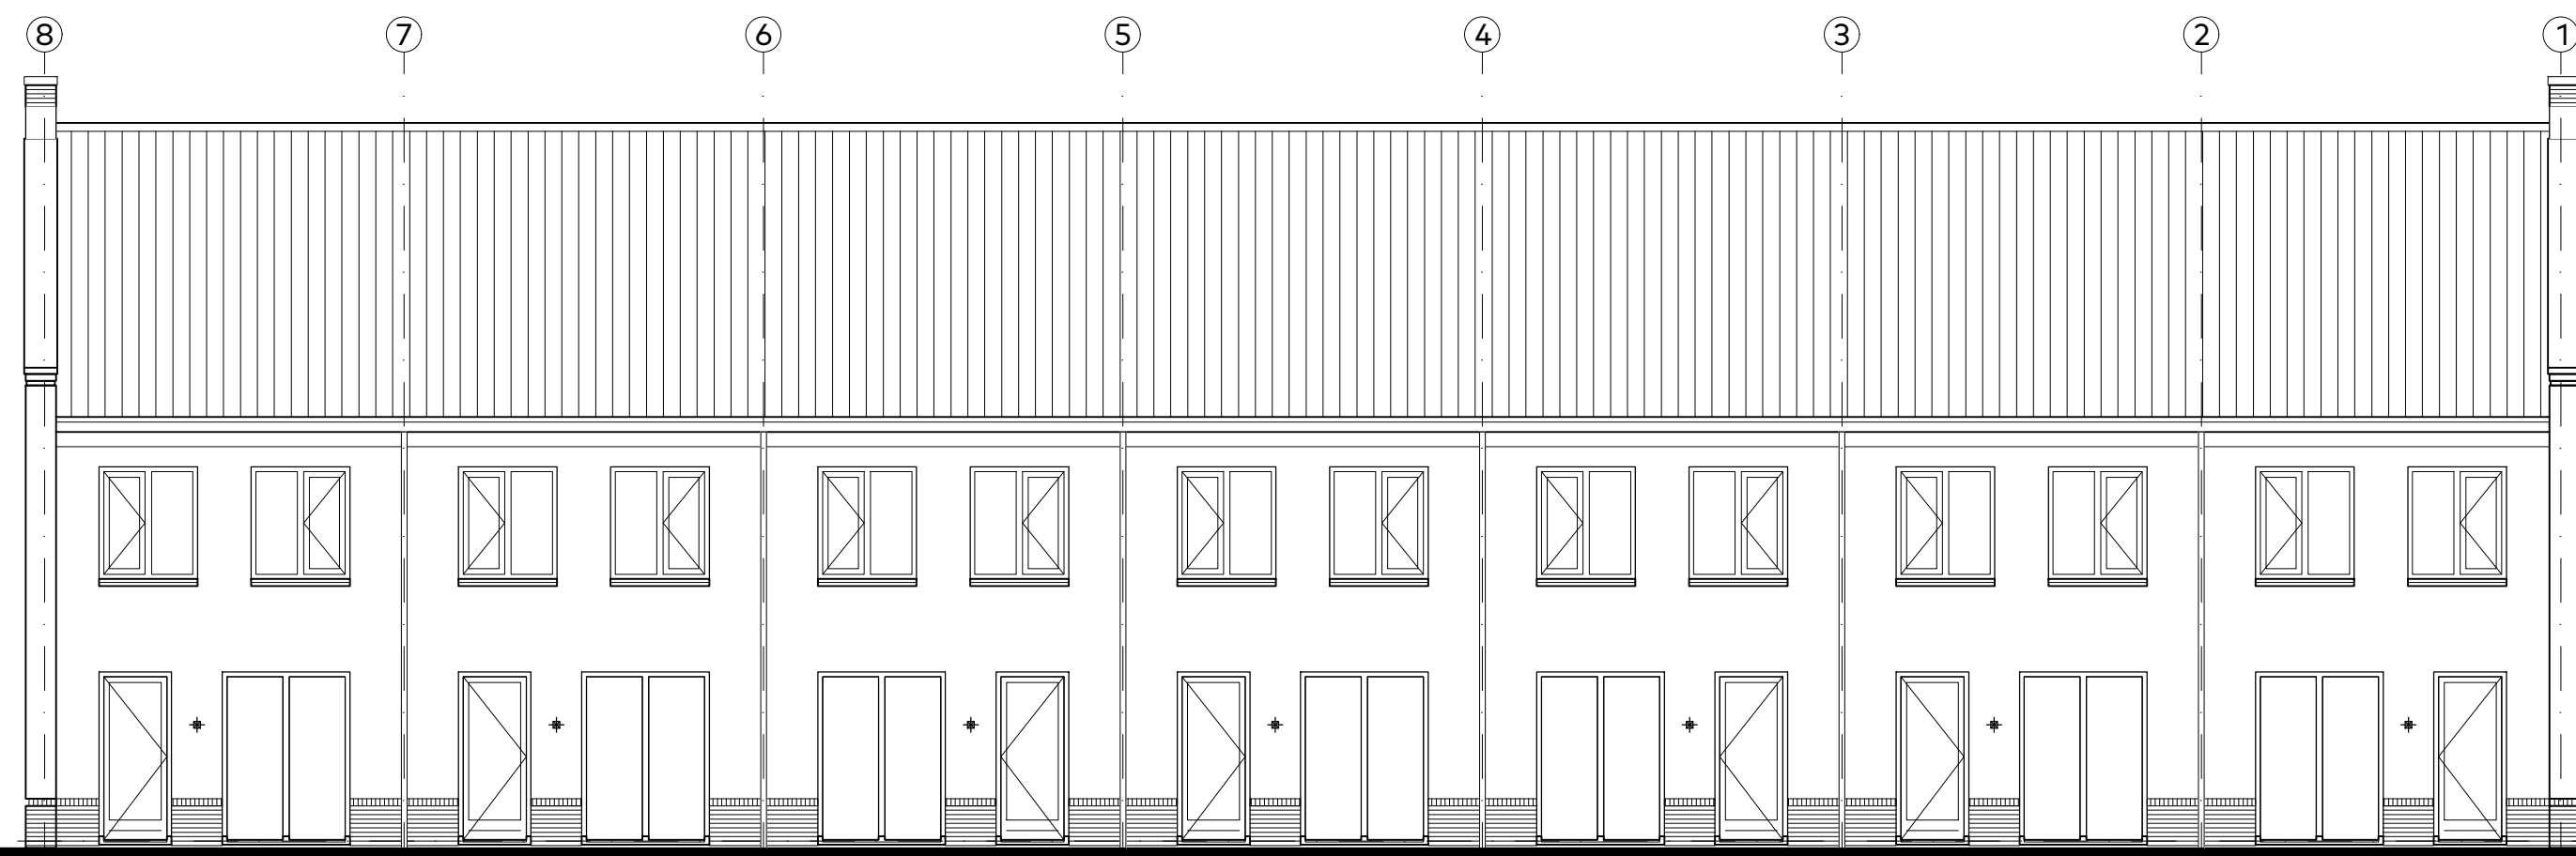

8 bnr 124 type A4 sp. 7 bnr 125 type A2 sp. 6 bnr 126 type A3. 5 bnr 127 type A2 sp. 4 bnr 128 type A2 3 bnr 129 type A2 sp. 2 bnr 130 type A1 1

linkerzijgevel

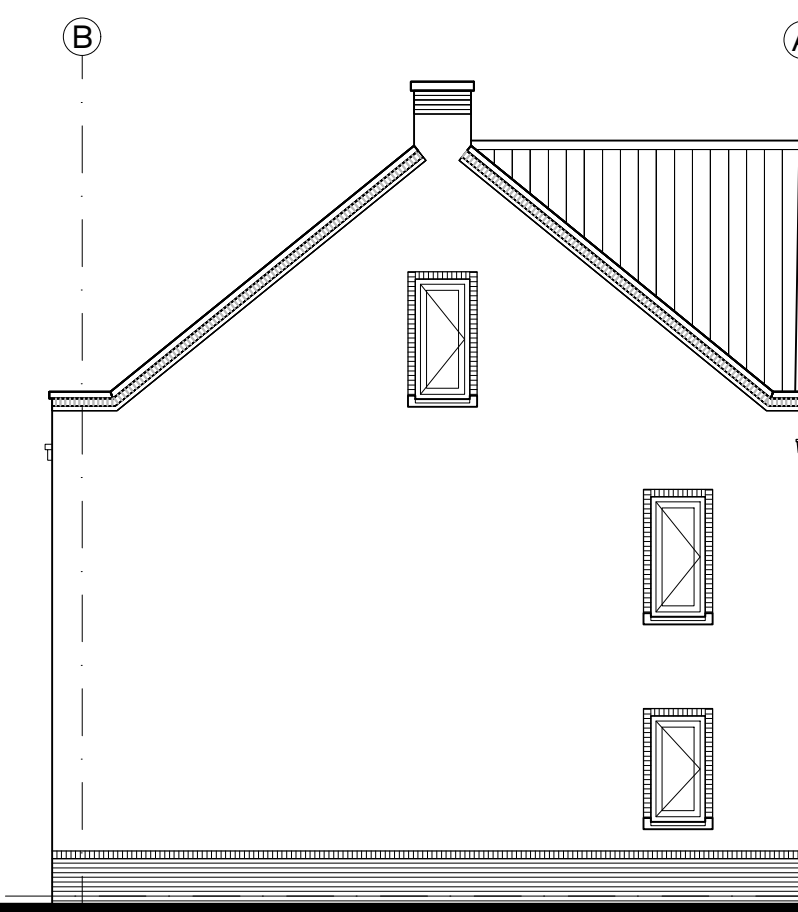

bnr 130 type A1

linkerzijgevel

RENVOOI
+ buiten lichtpunt
+ geen armatuur

gevels
 schaal : 1:100
 datum : augustus 2022
 blok : 25-302

