




standaard begane grond E1

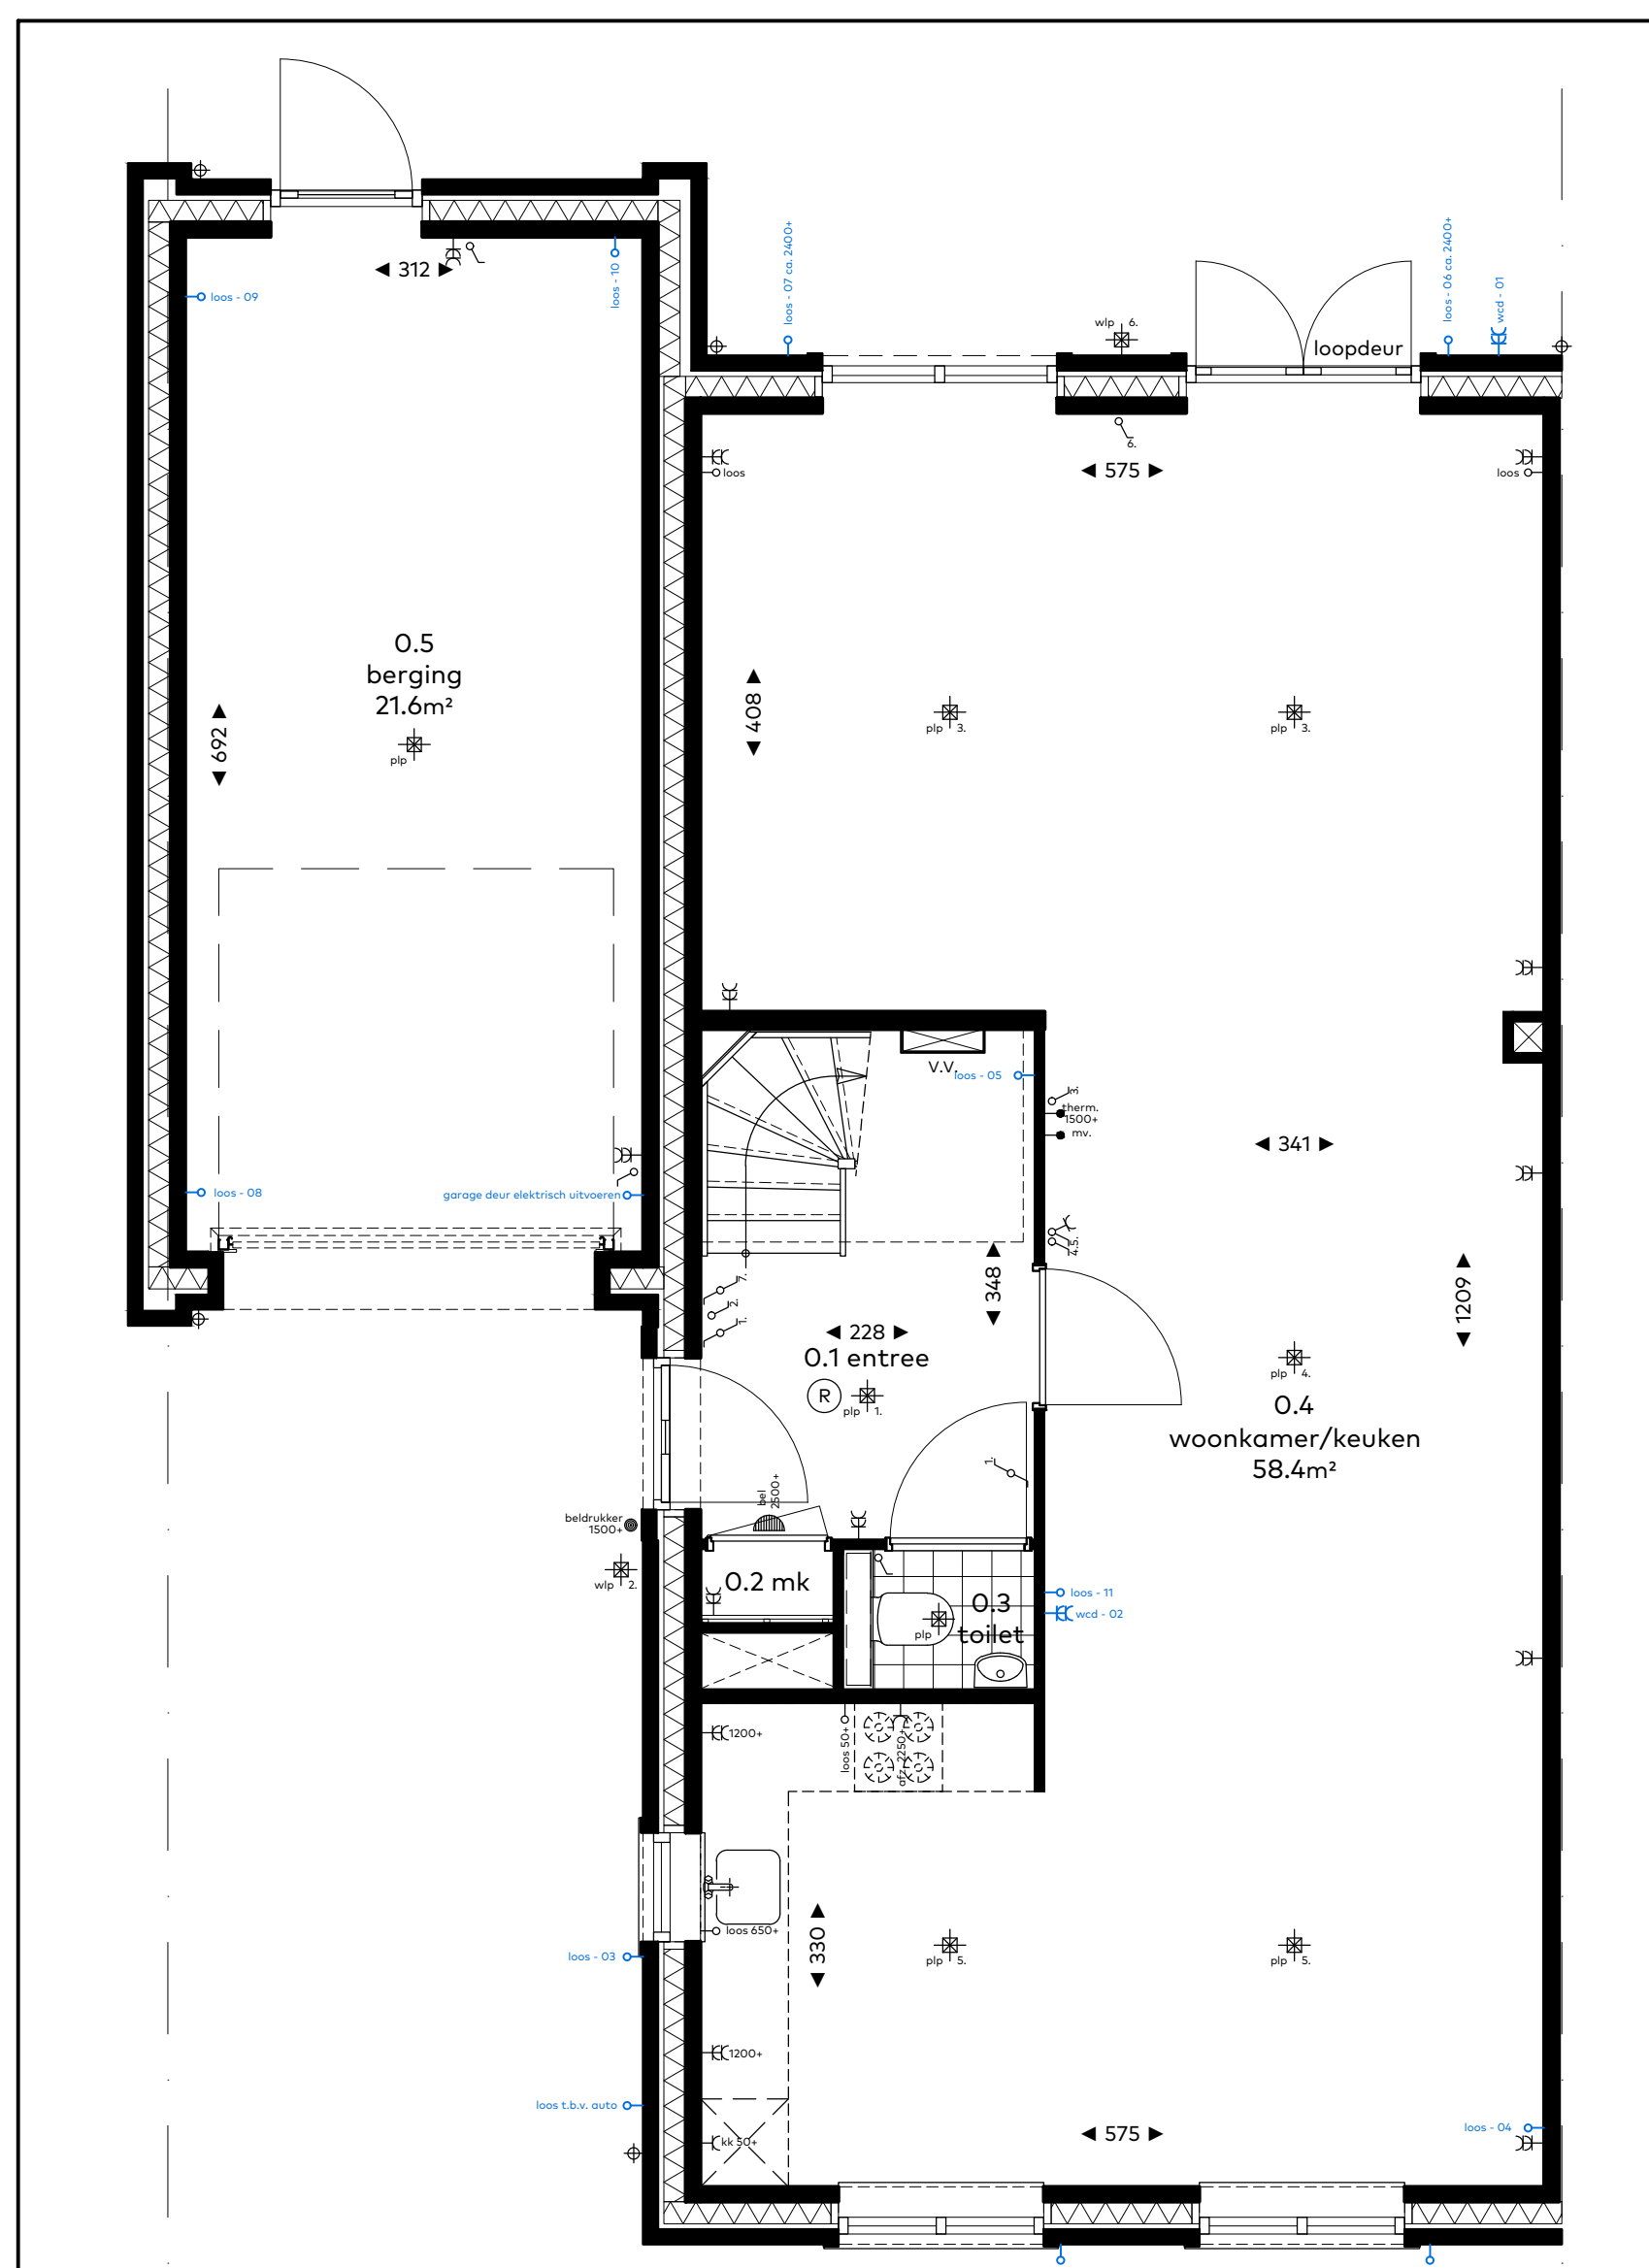

standaard begane grond

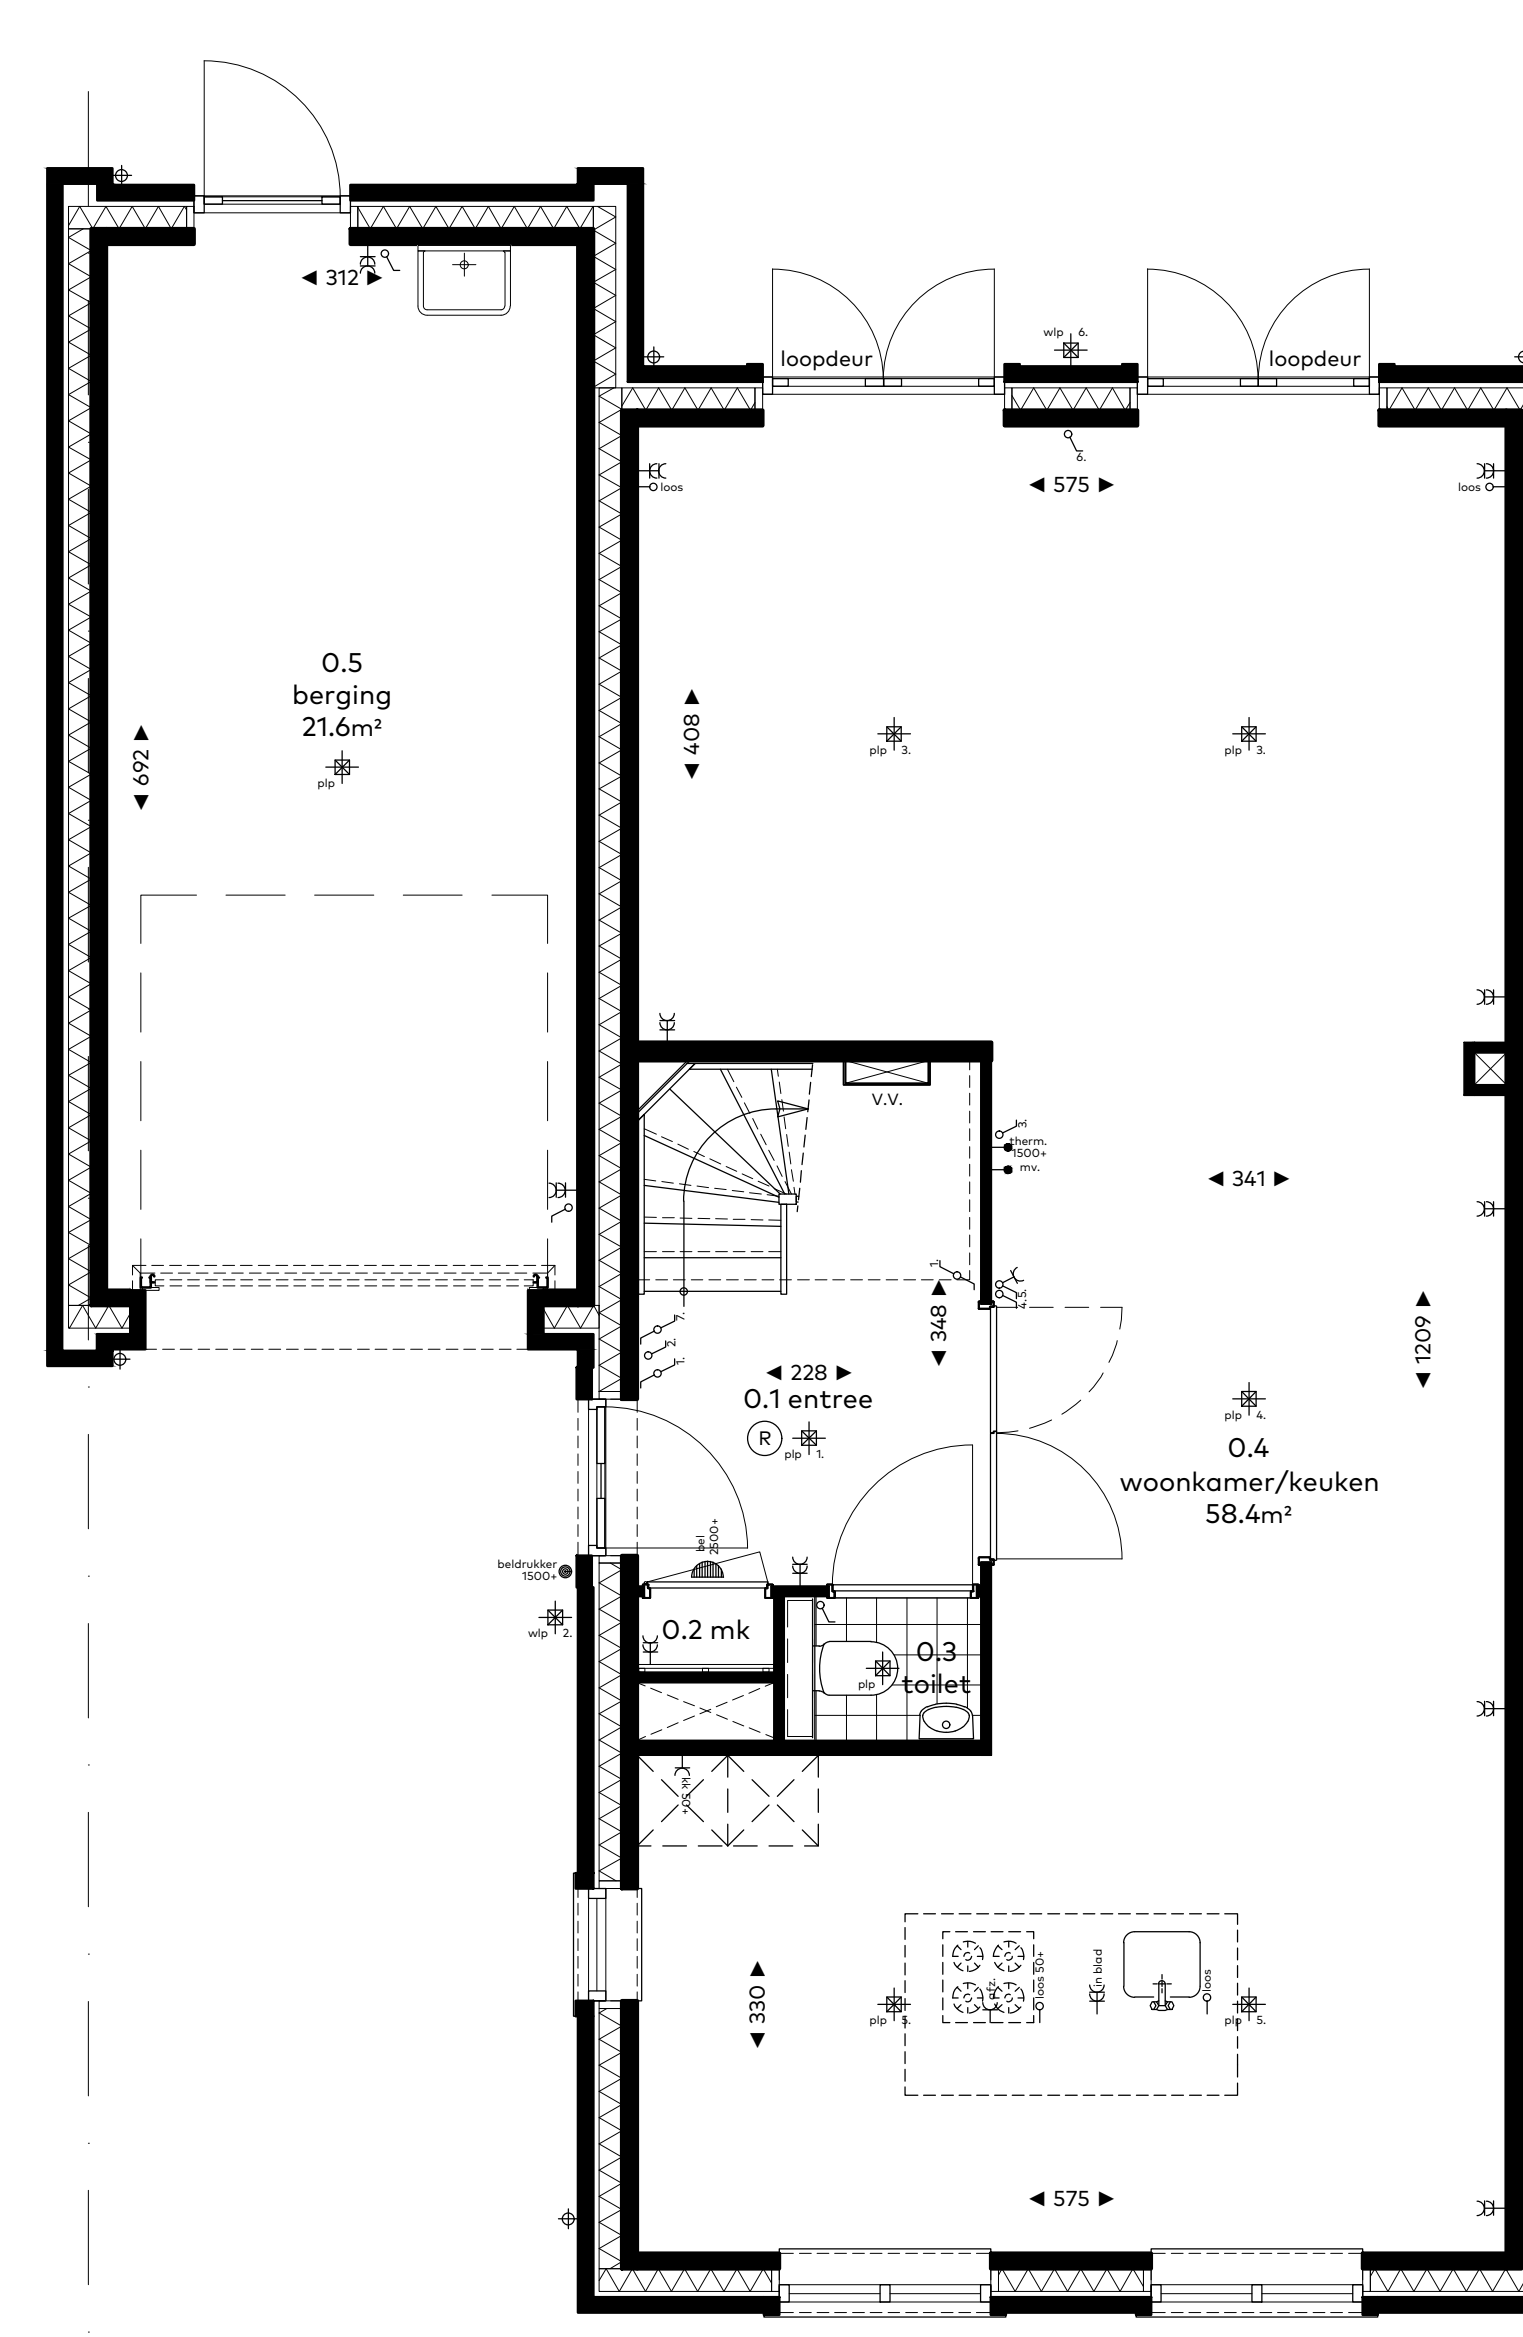


optie 00.01  
- dubbeldeur kozijn achtergevel  
optie 00.02  
- dubbele deur woonkamer  
optie 40.08  
- uitsortgootsteen garage  
optie 50.05  
- kook eiland

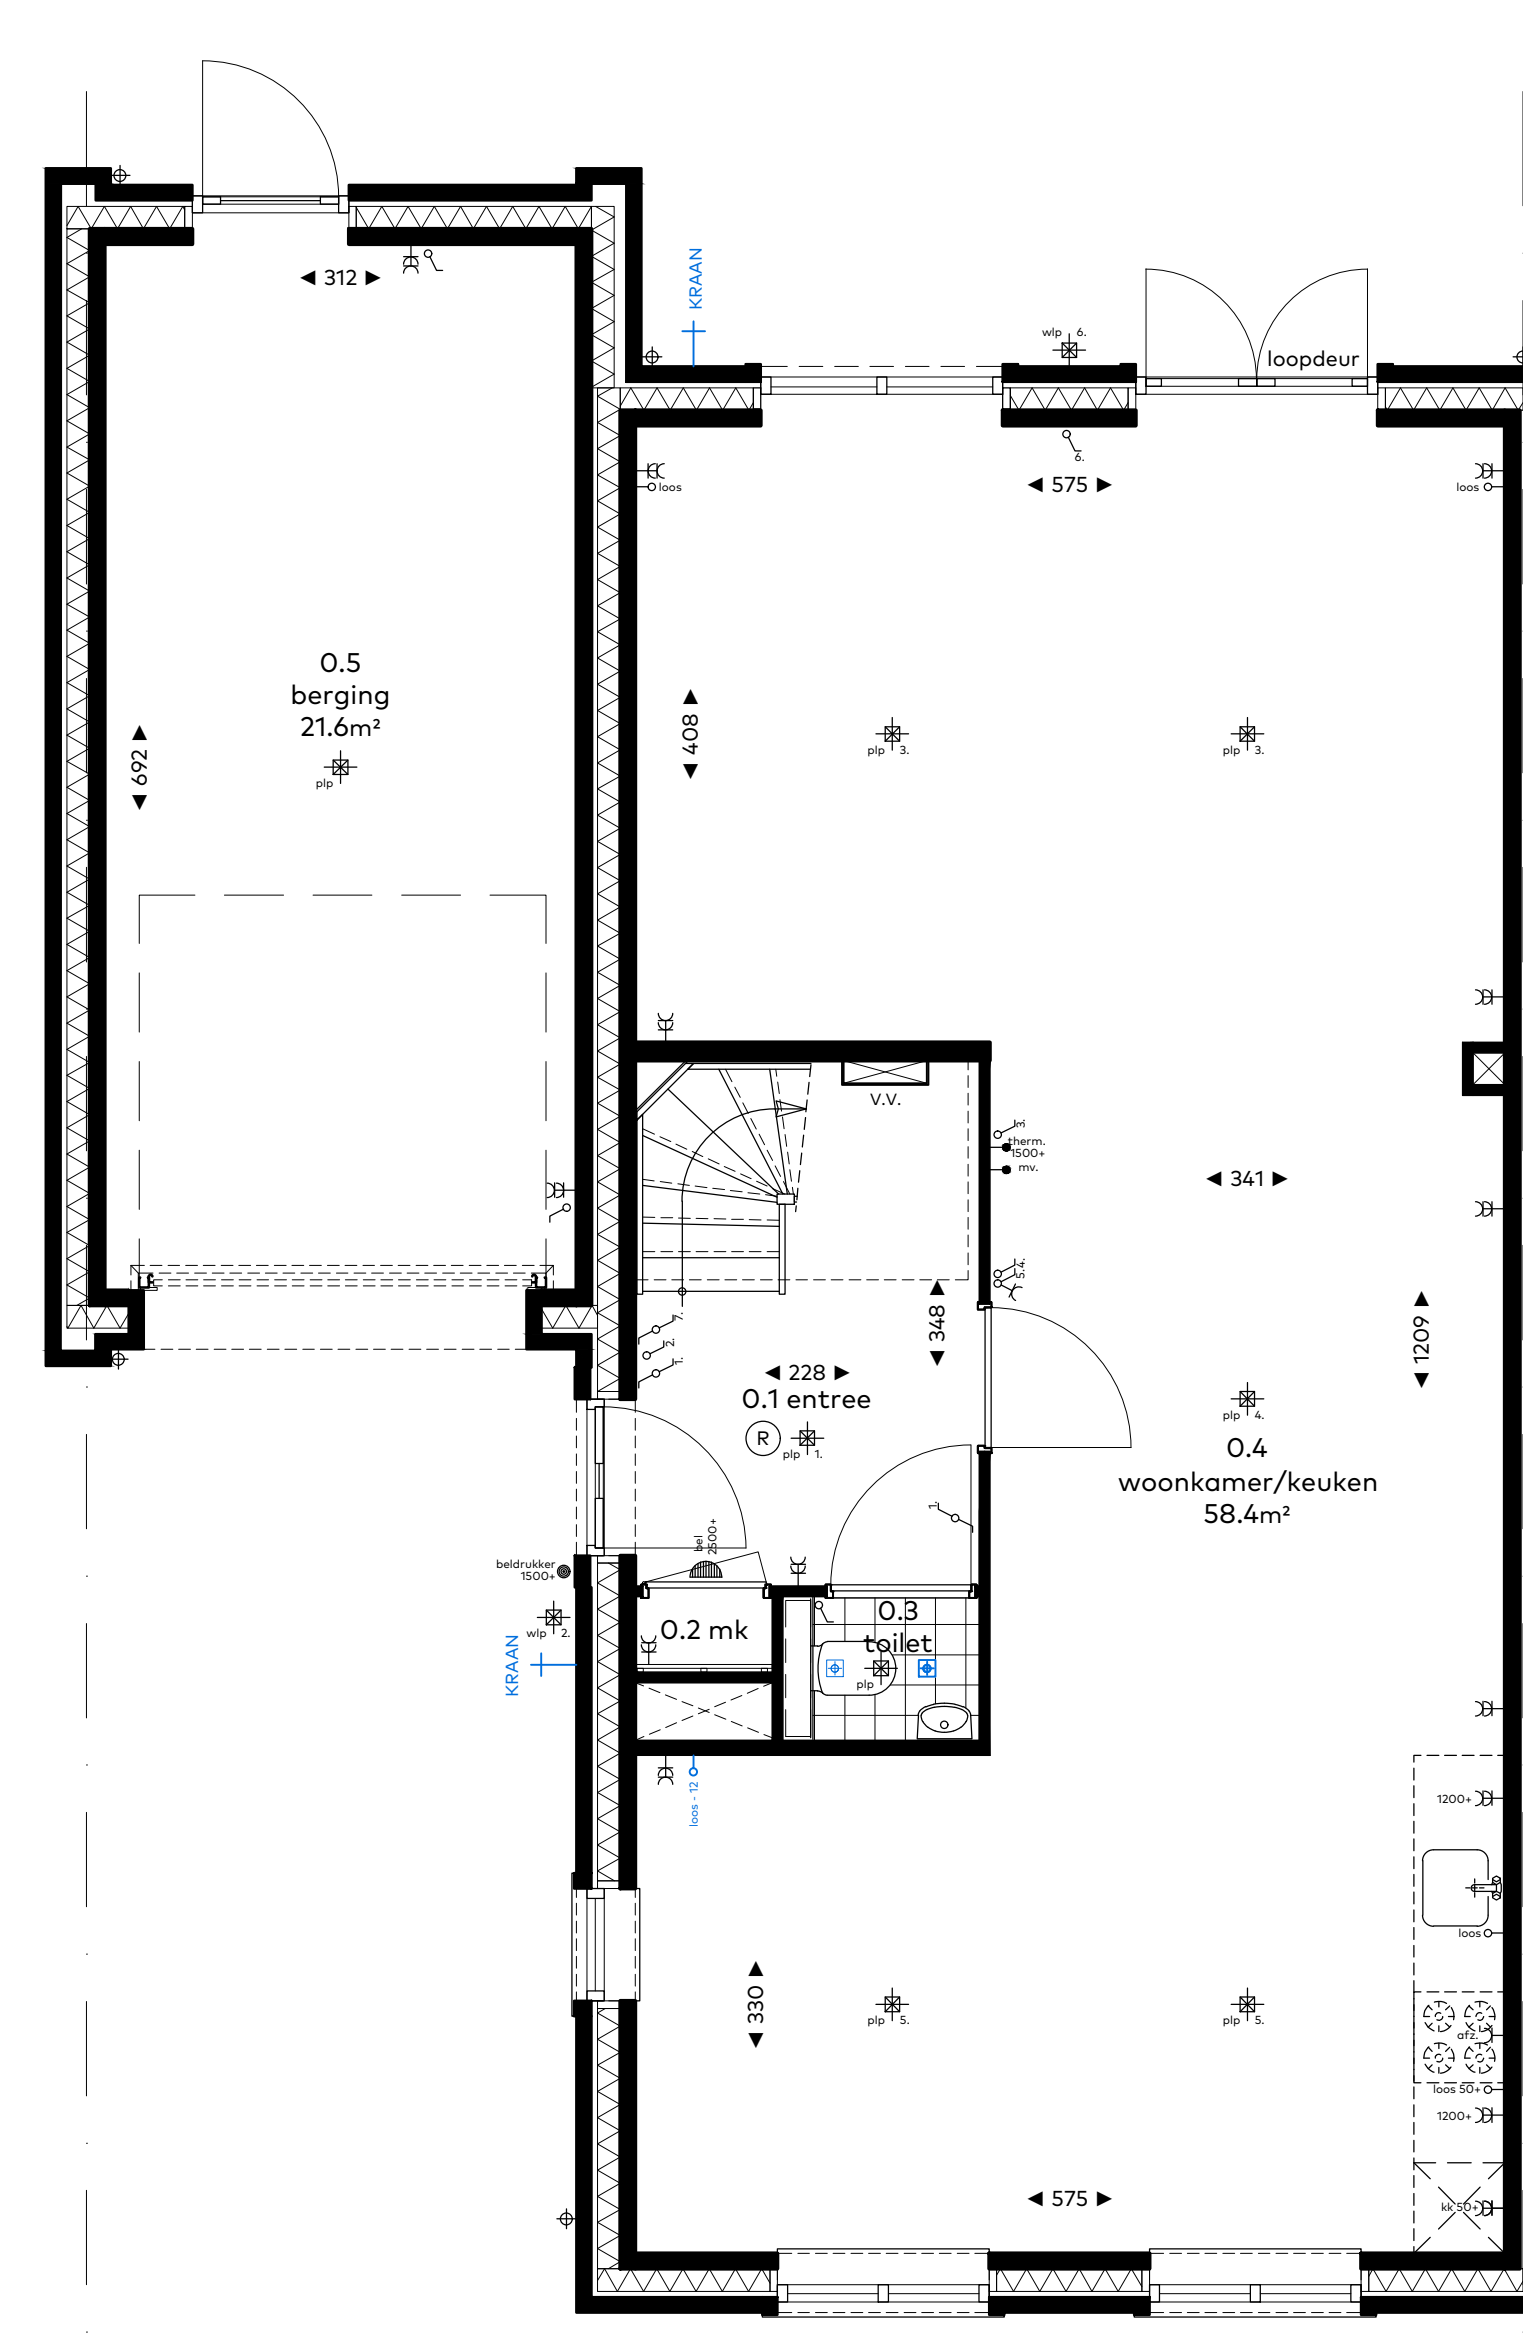


optie 30.18  
- inbouwspots toilet (blauw)  
optie 40.06  
- buitenkraan achtergevel  
optie 40.05  
- buitenkraan zijgevel  
optie 50.04  
- rechte keuken


standaard zolder E1

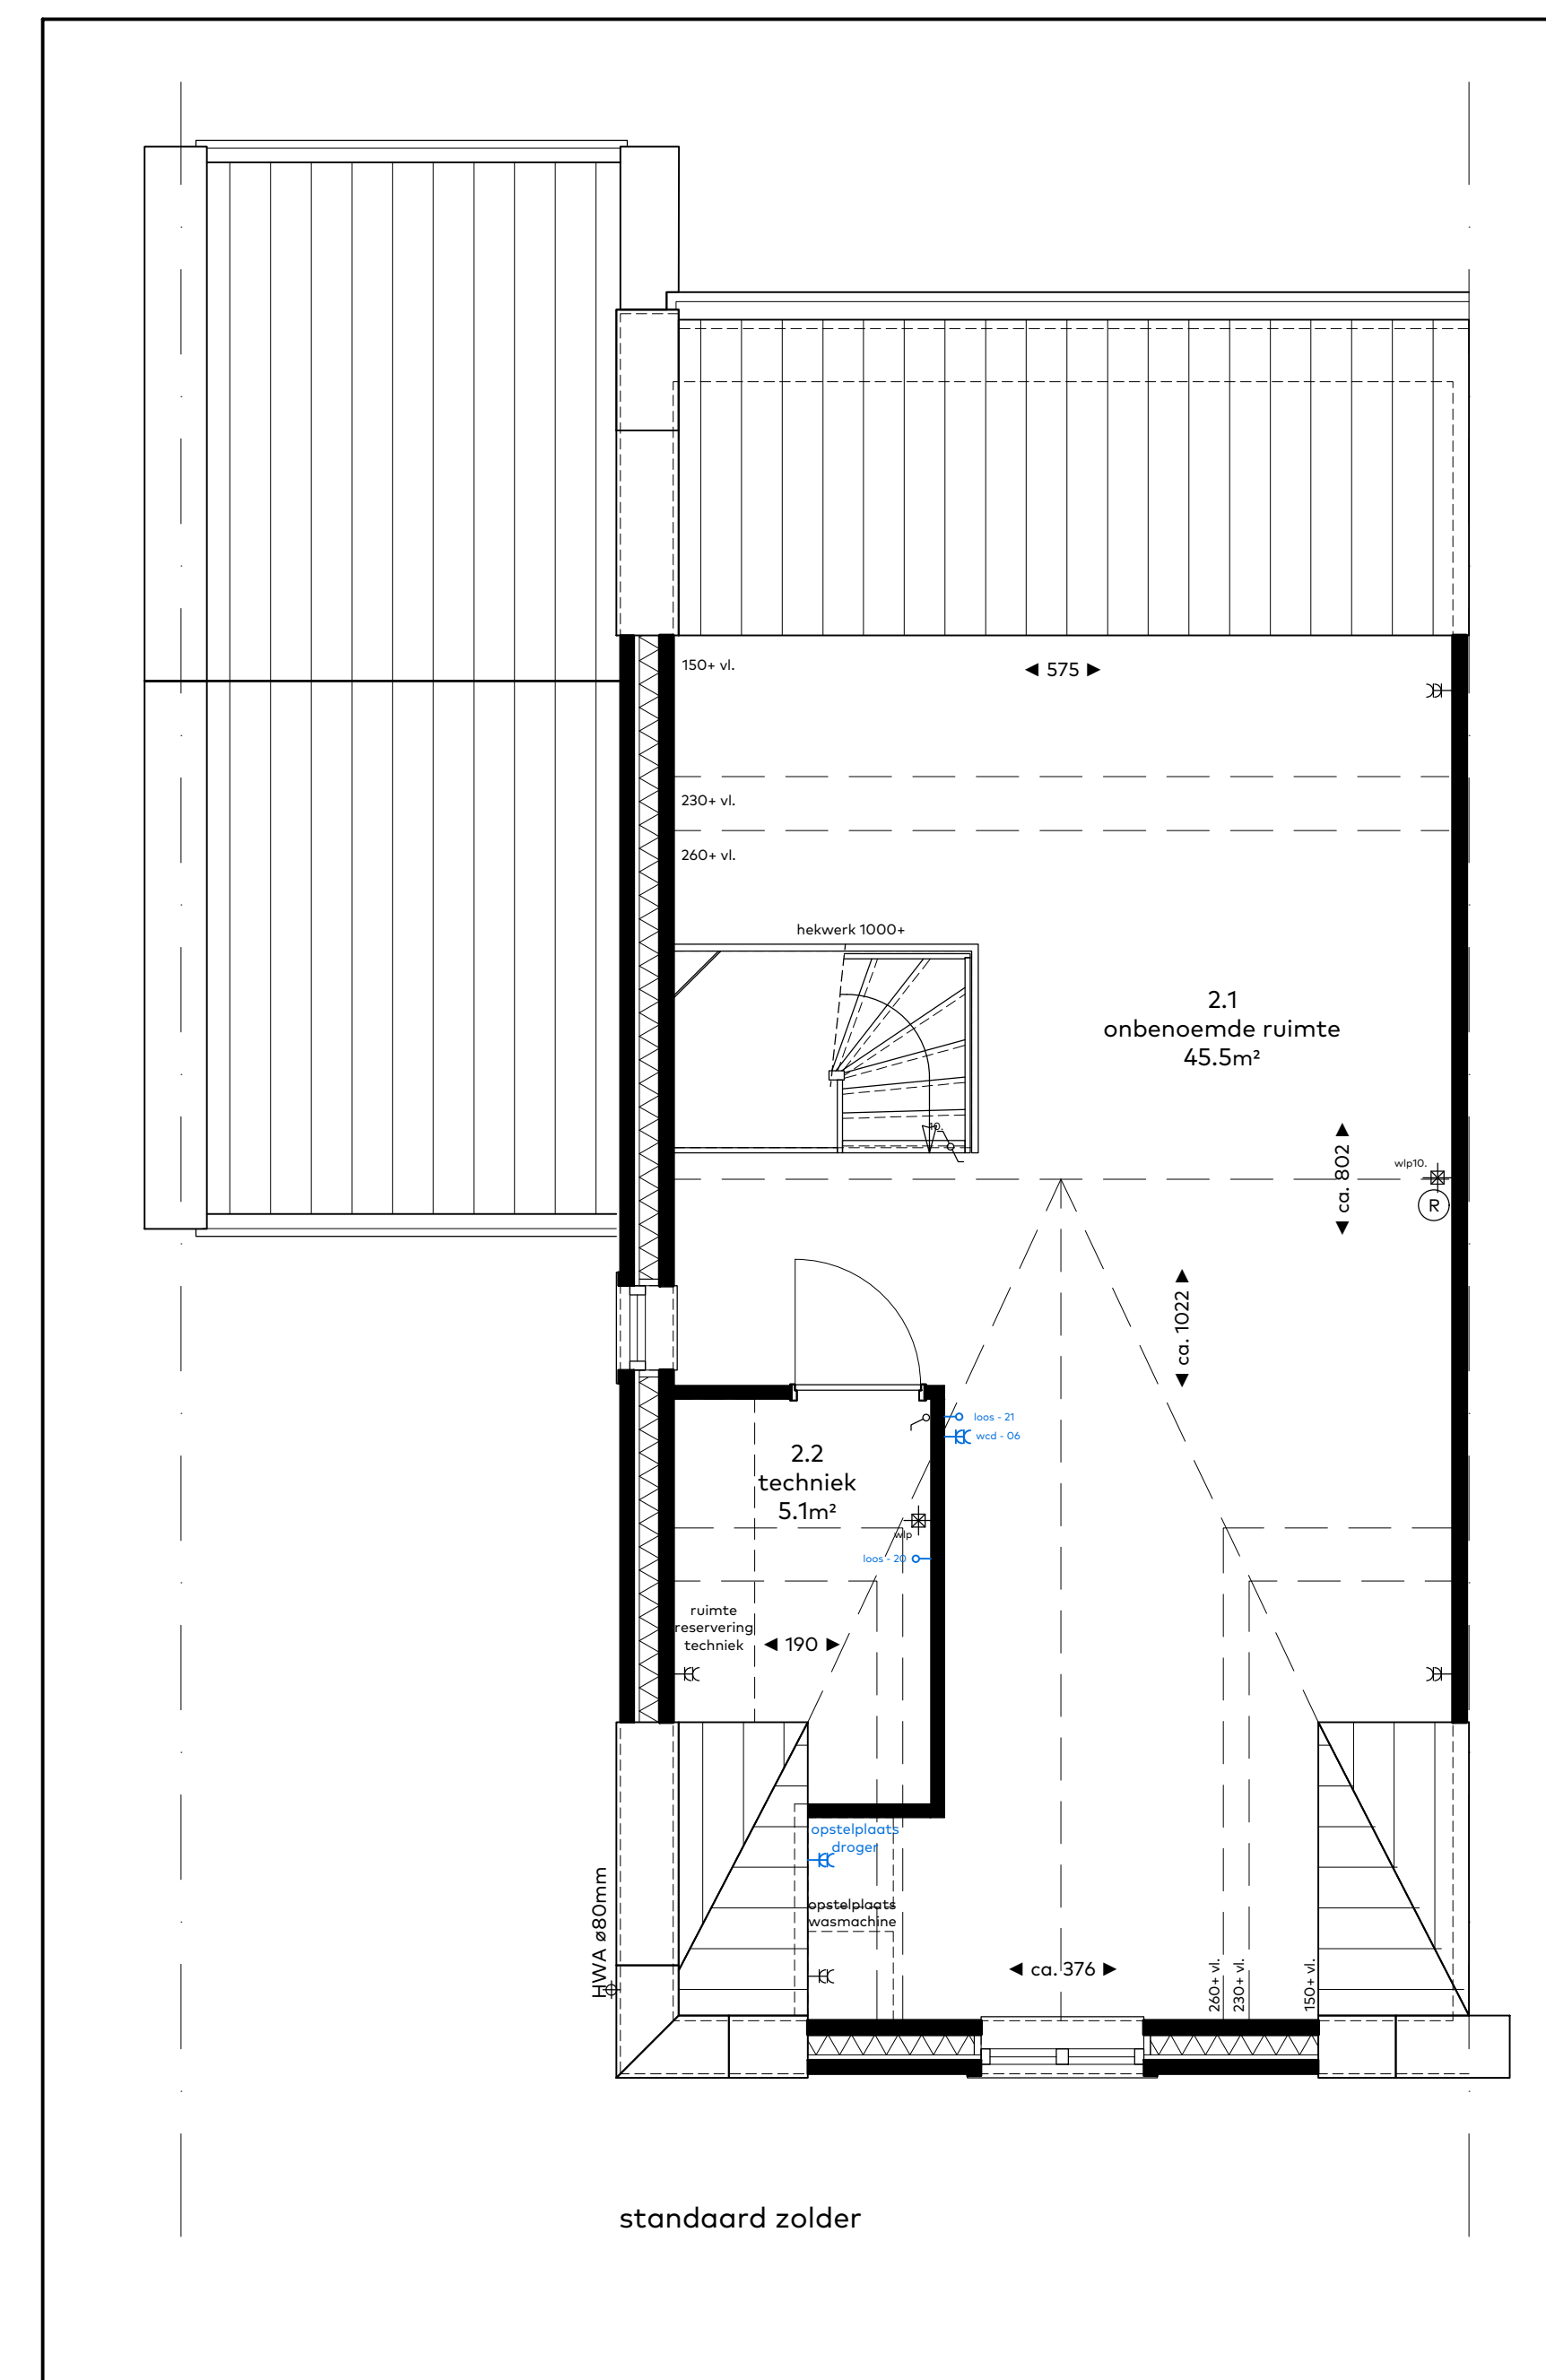

standaard zolder

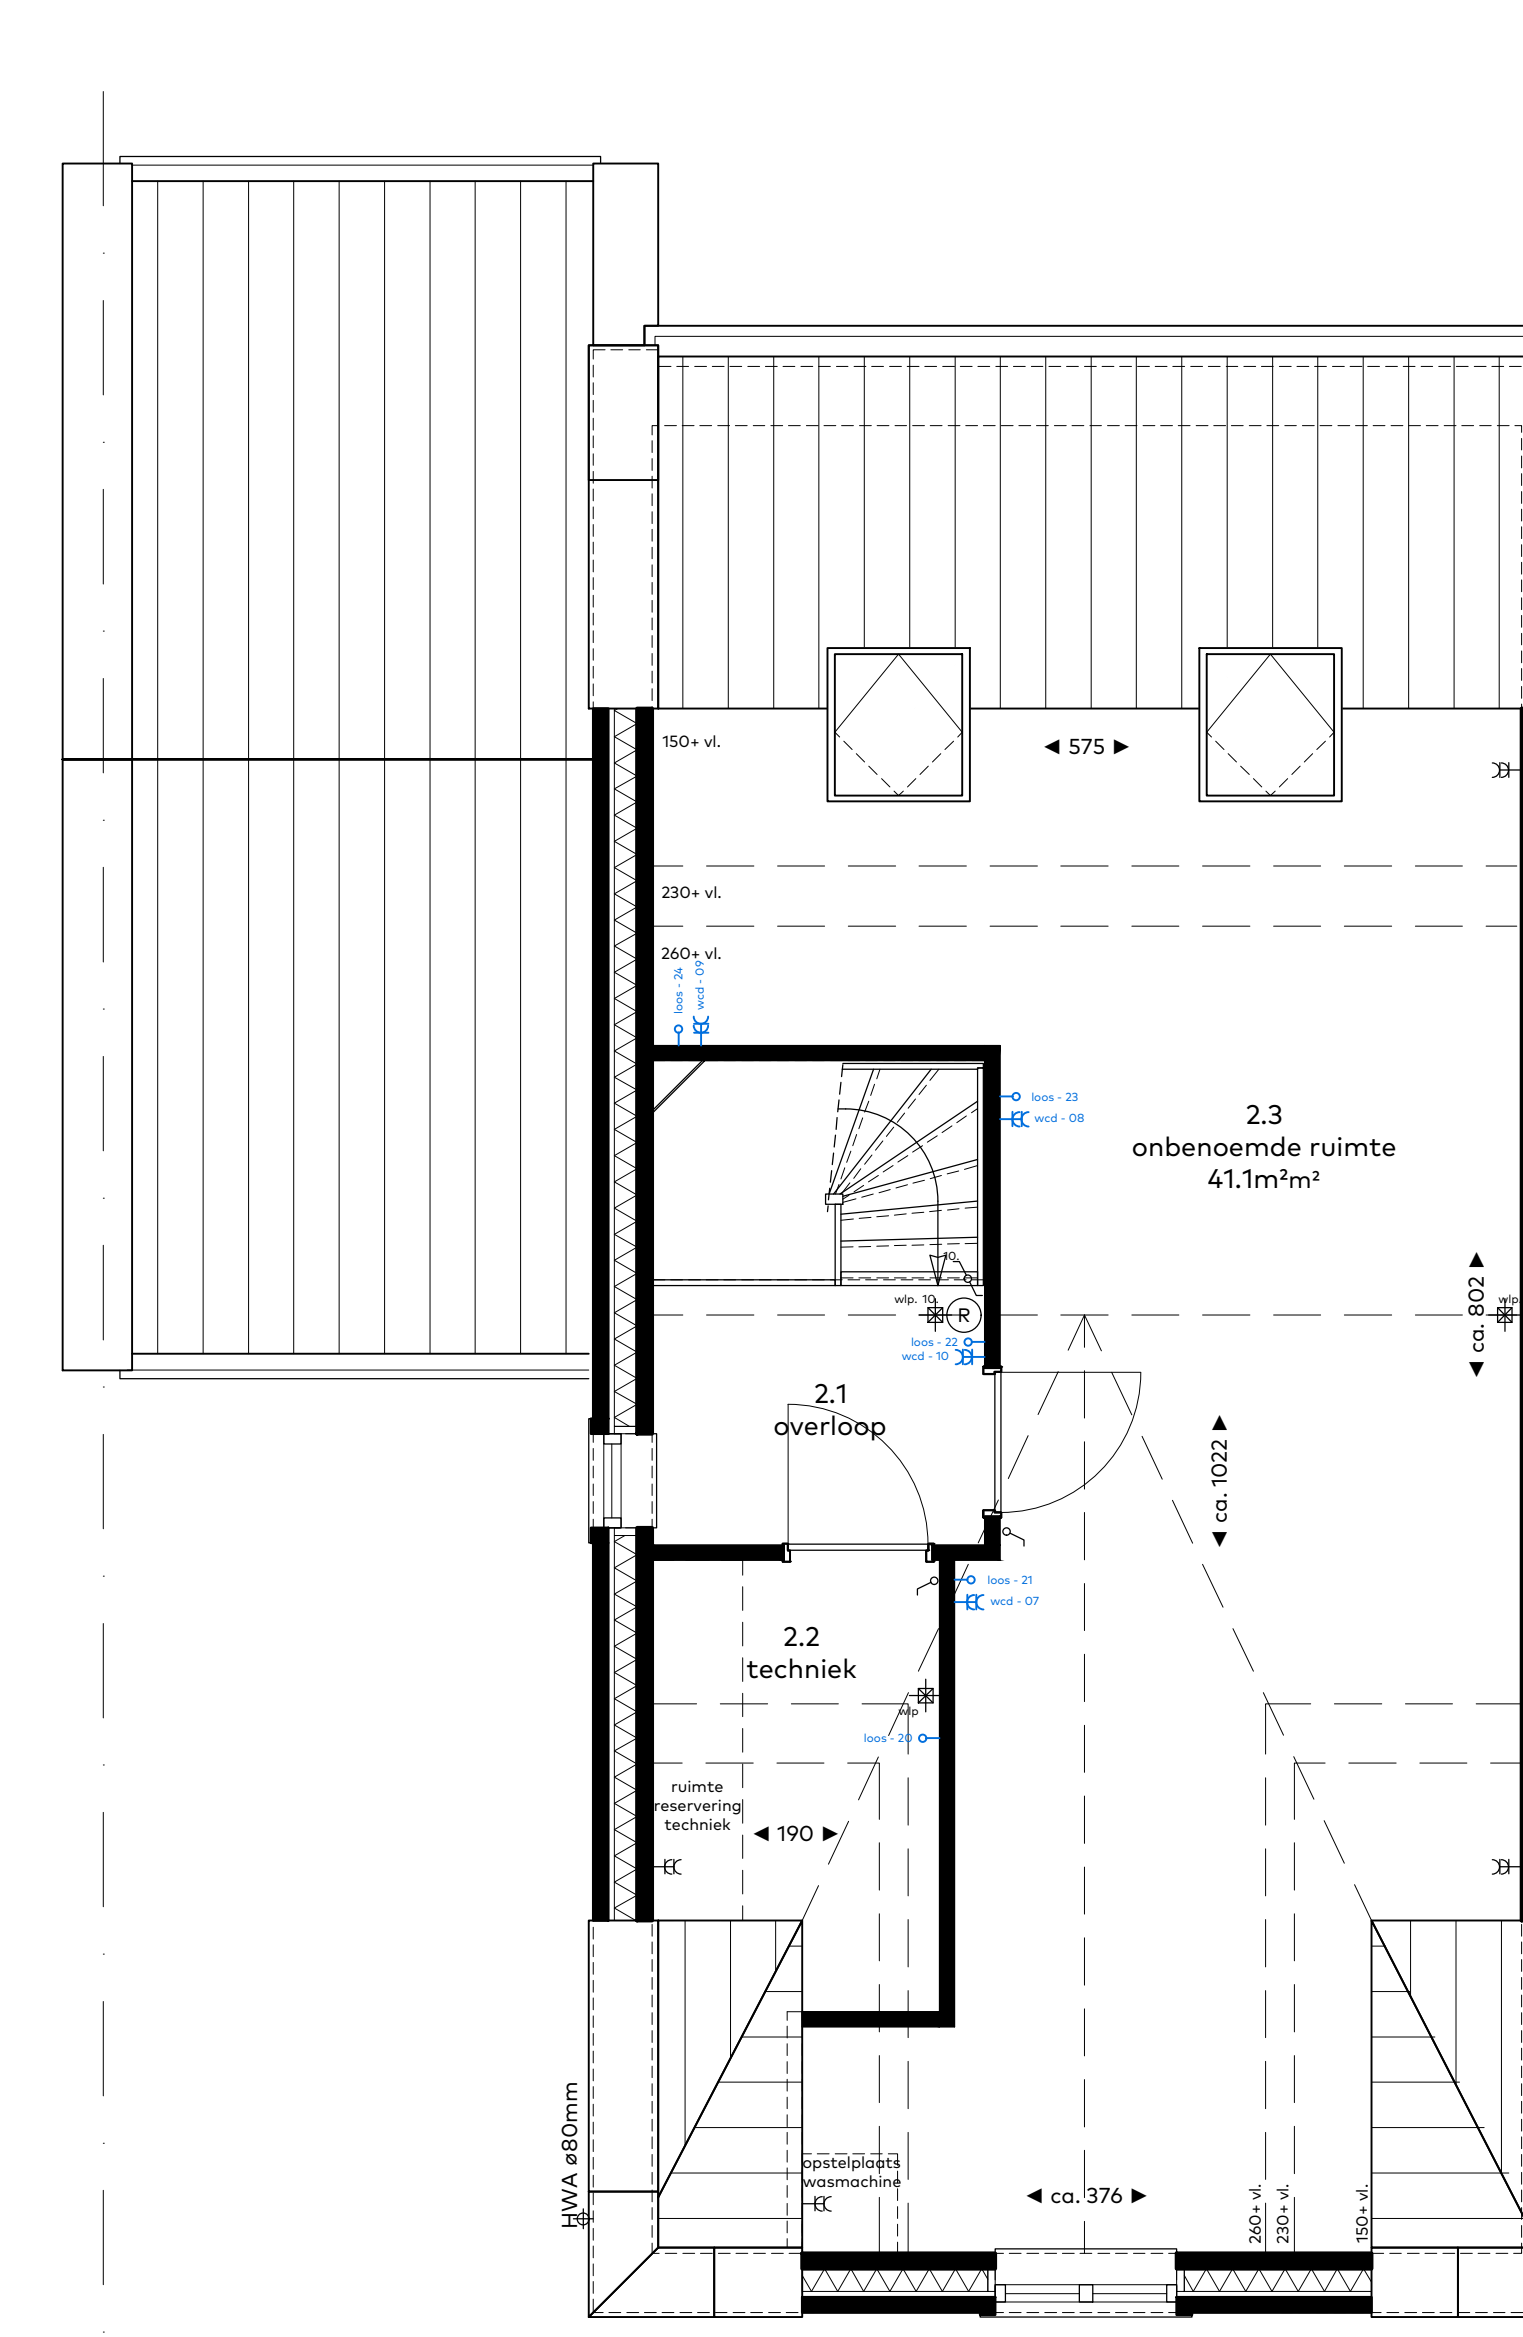


optie 00.03  
- dakraam zolder (aantal en positie keuze koper)  
optie 00.15  
- overloop met onbenoemde ruimte

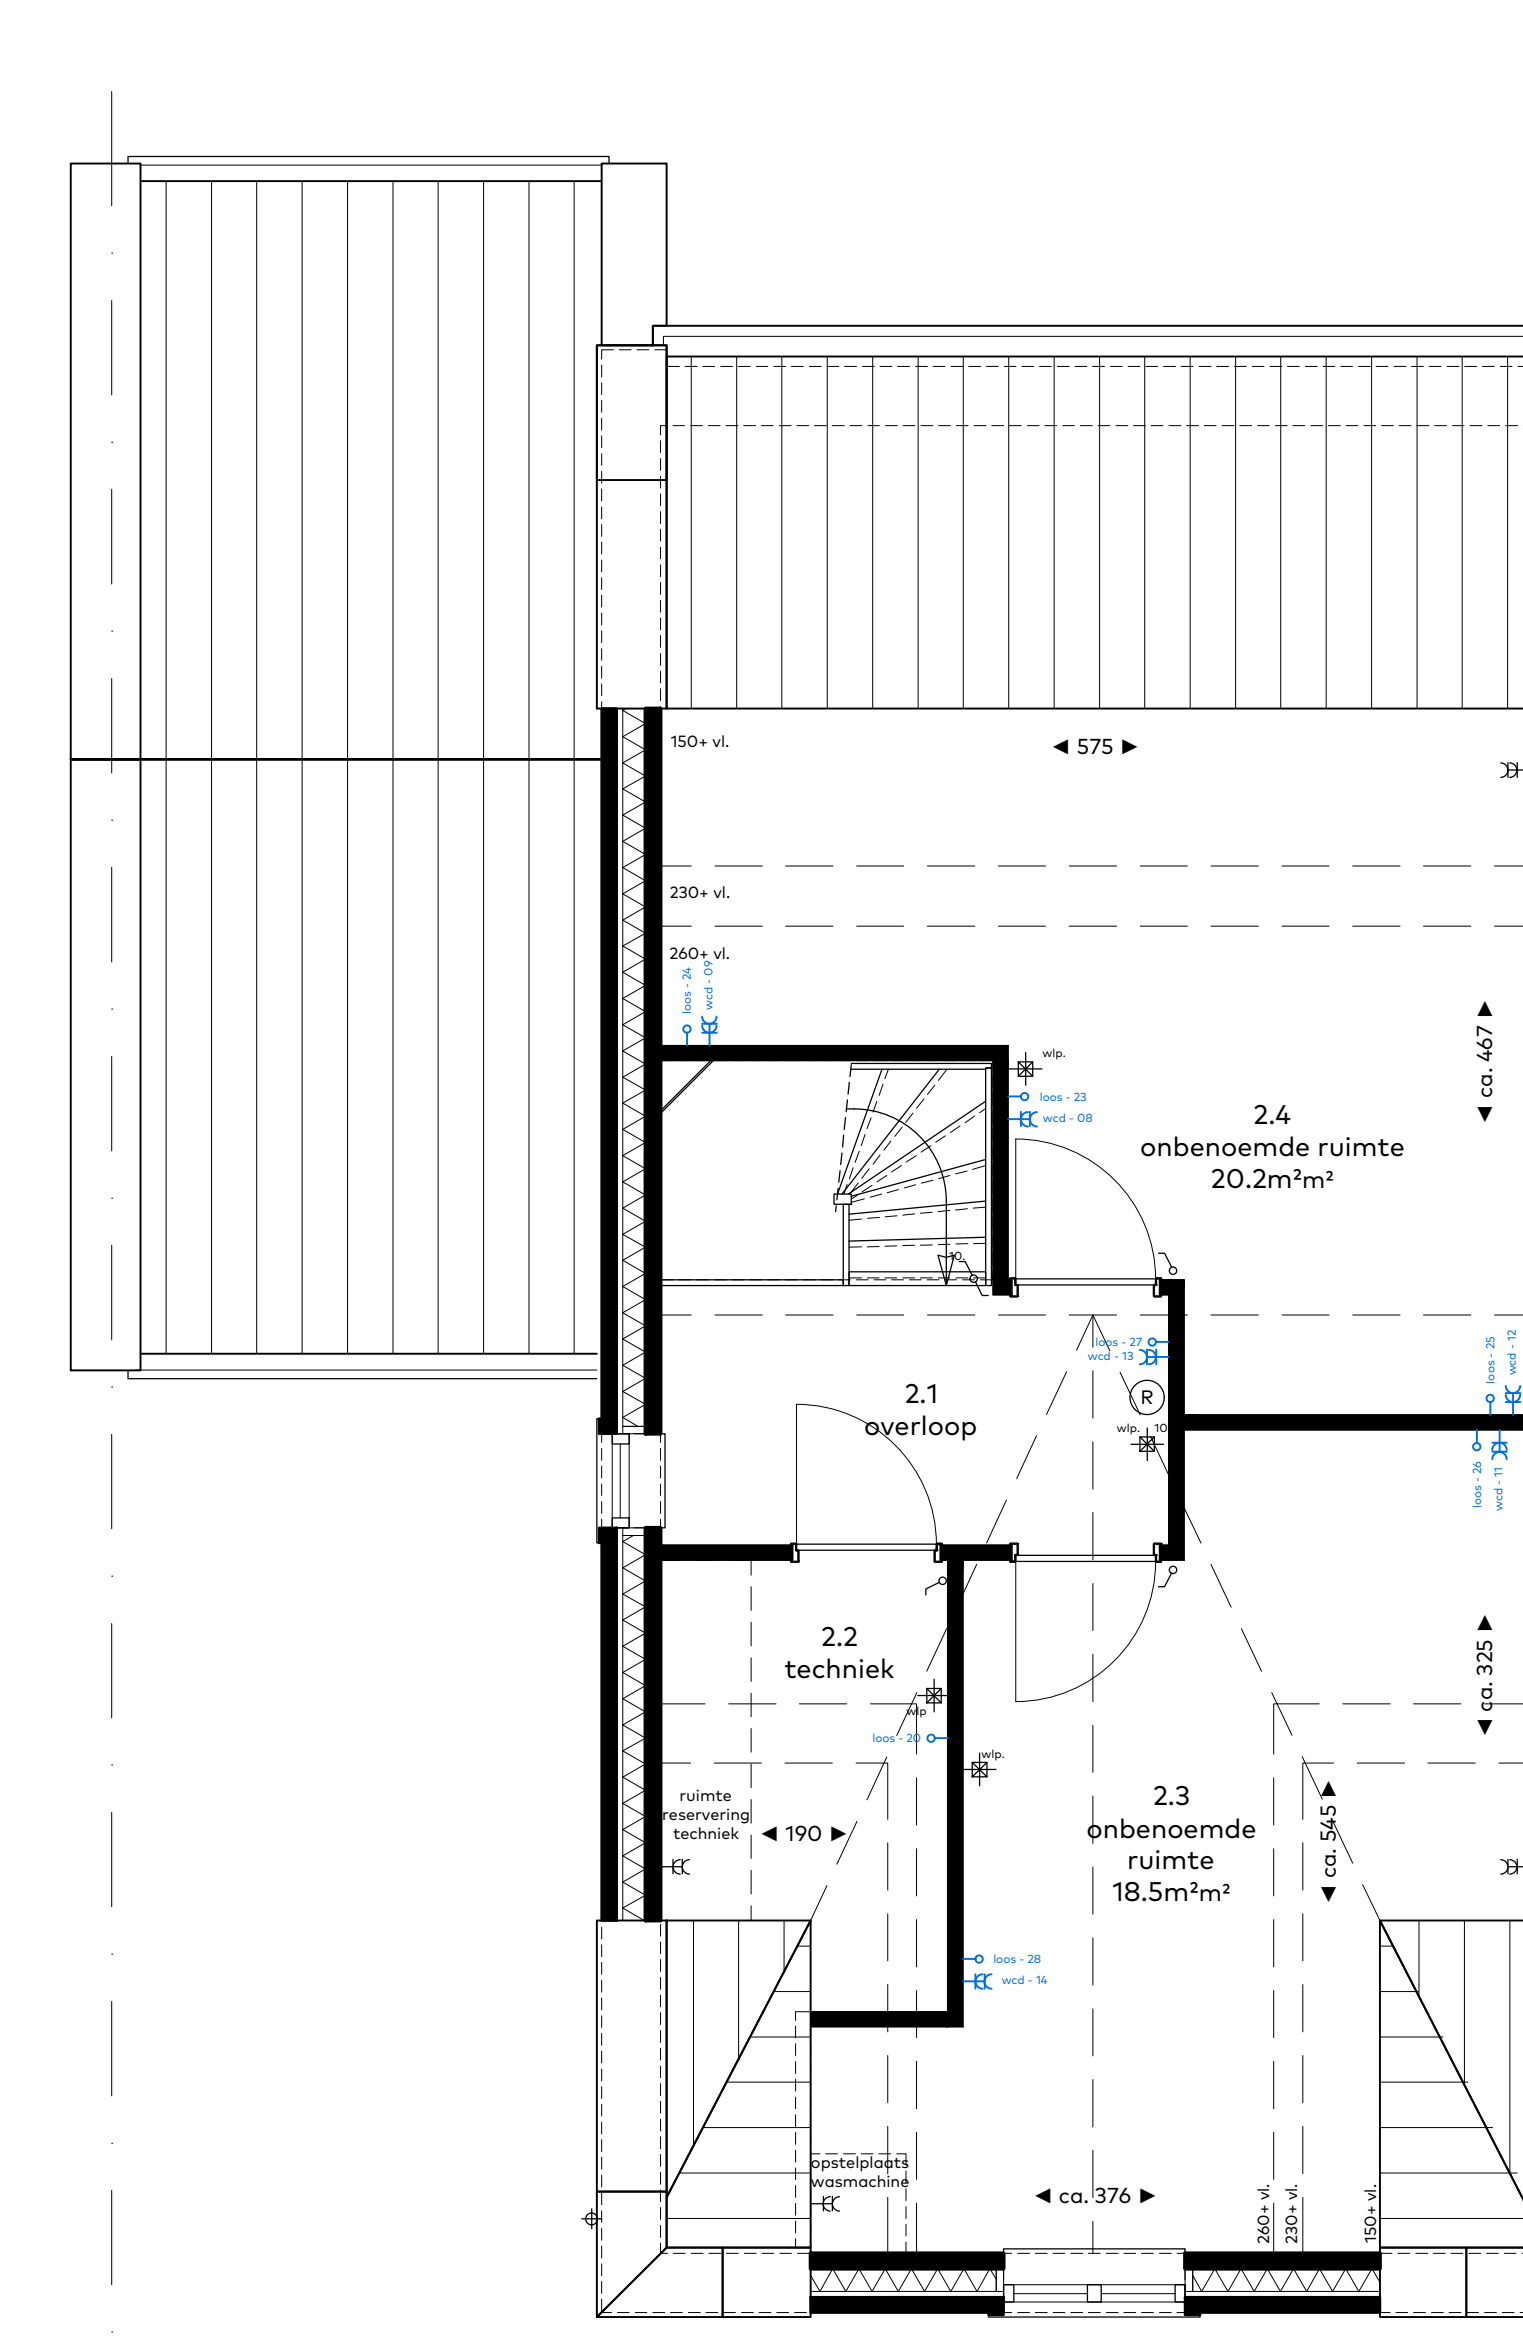


optie 00.16  
- overloop met 2x onbenoemde ruimte


standaard verdieping E1

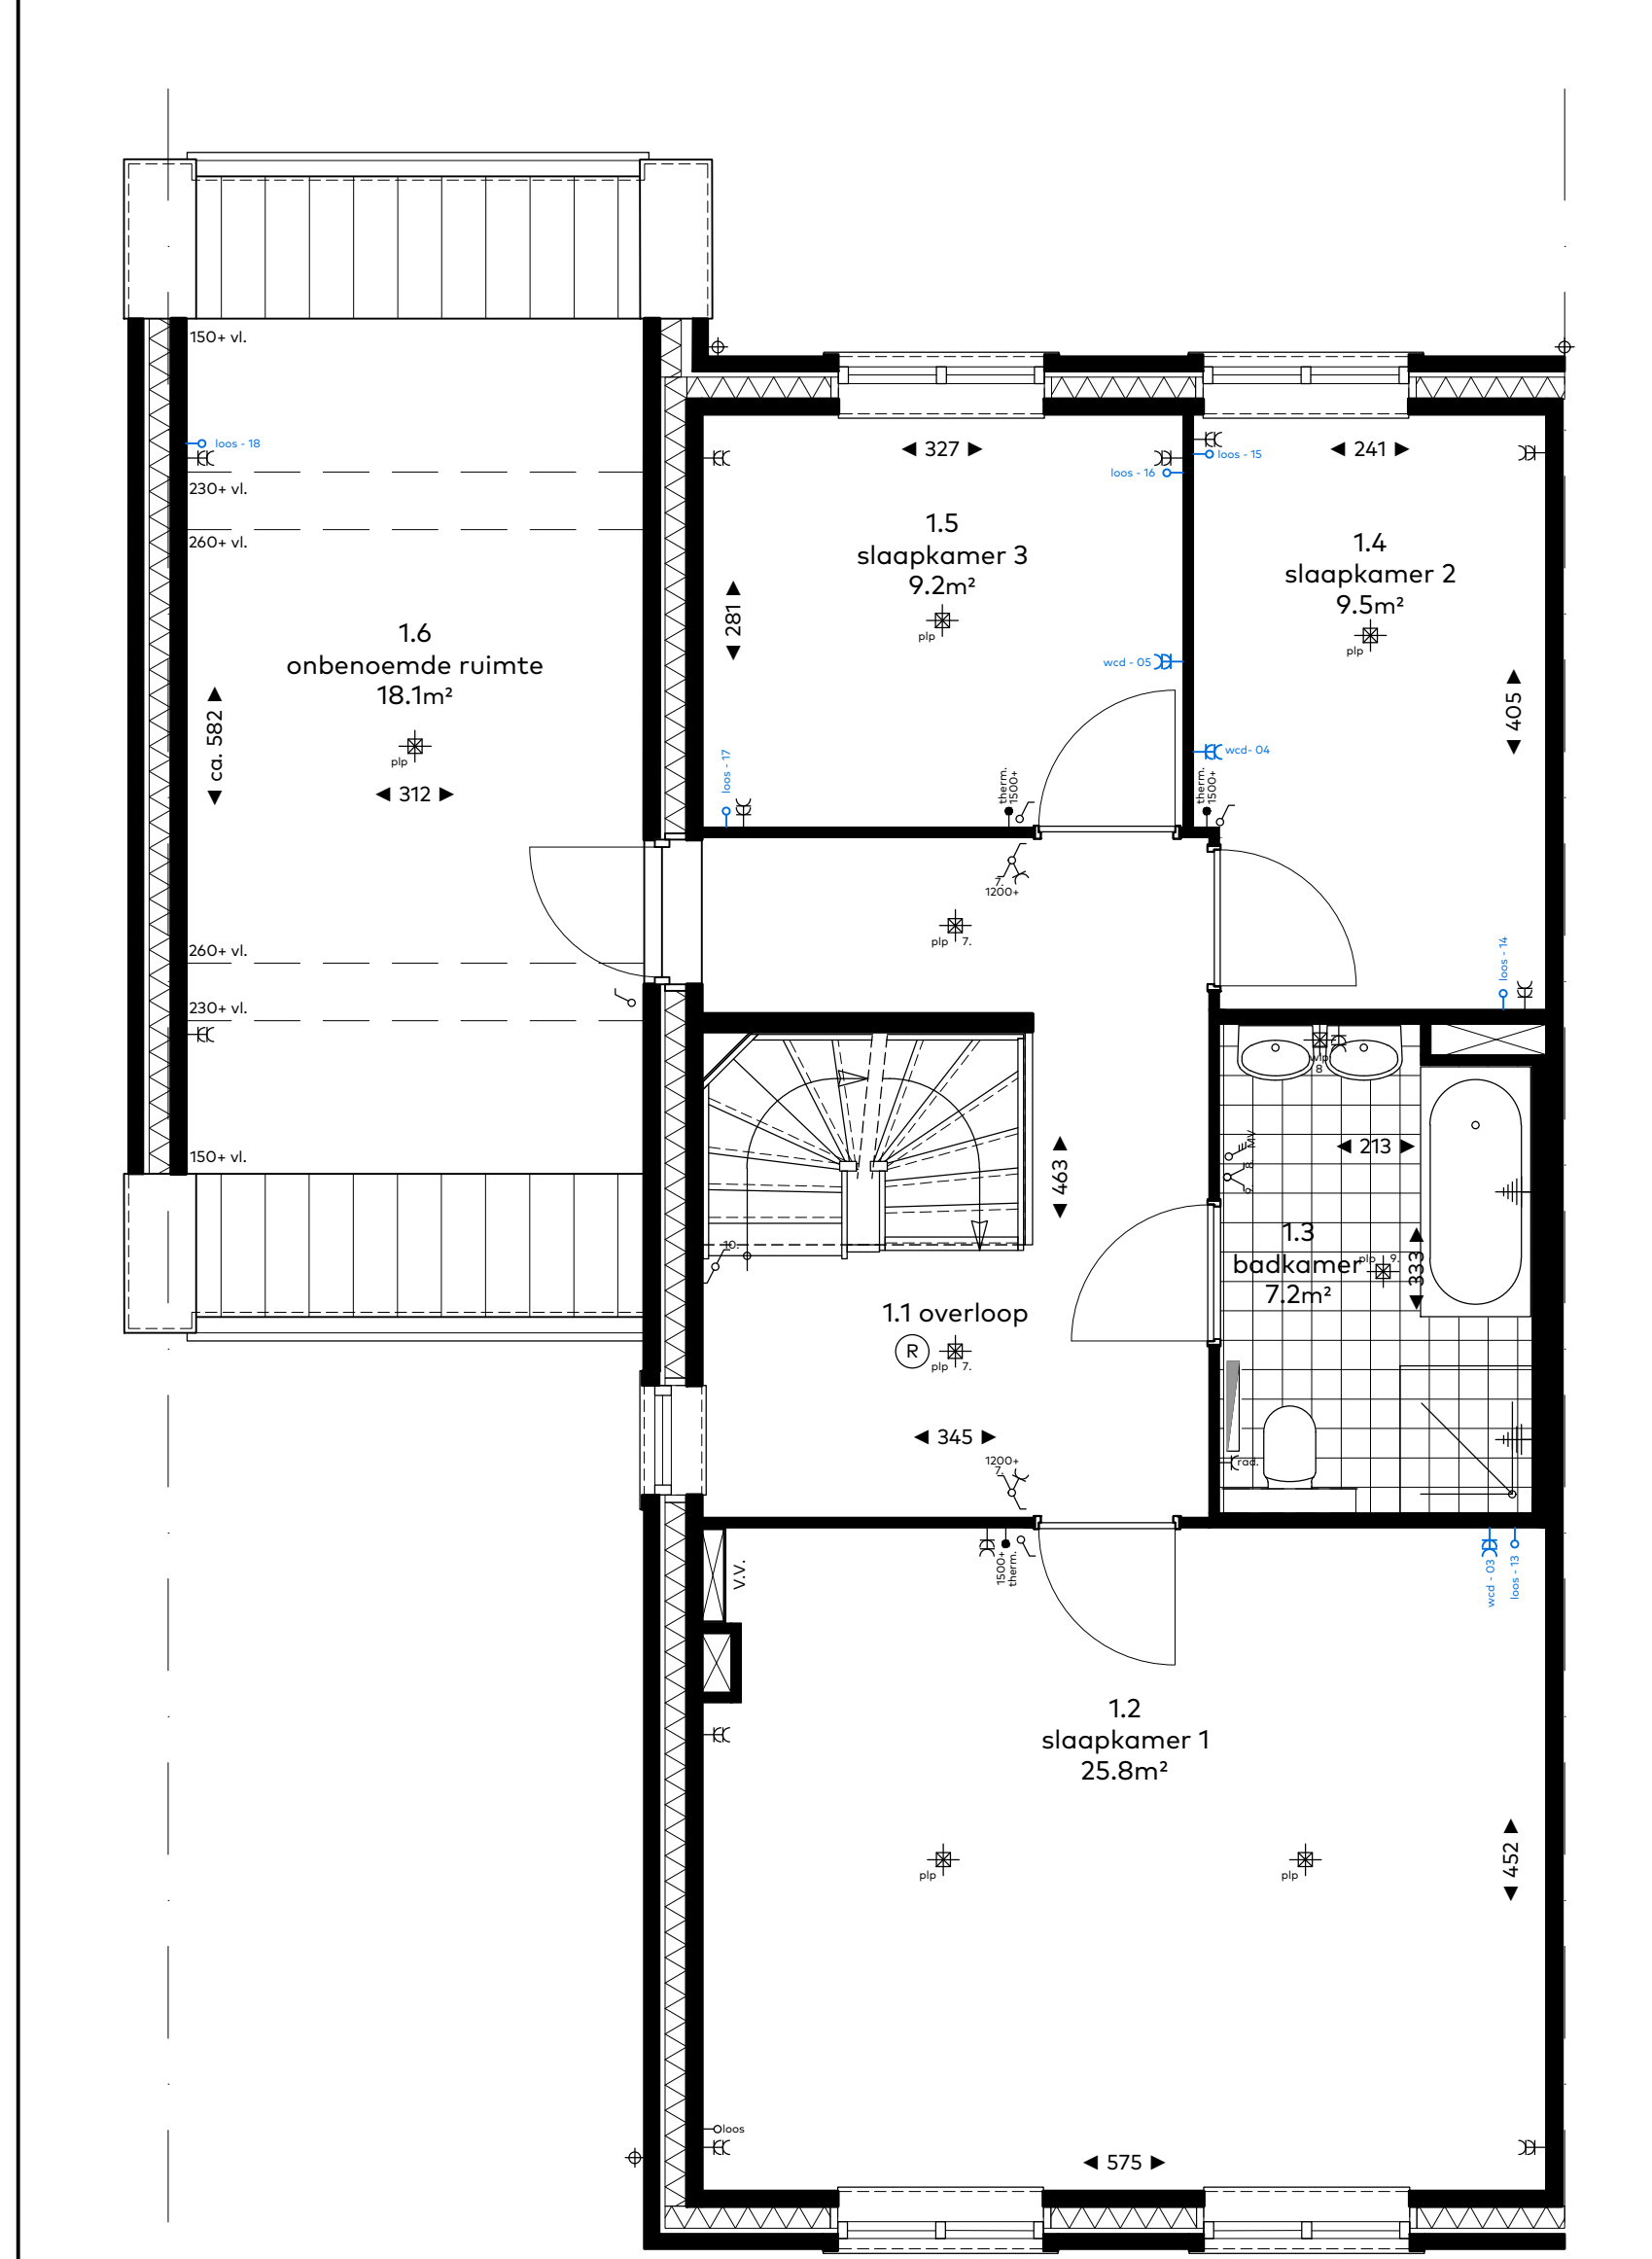

standaard verdieping

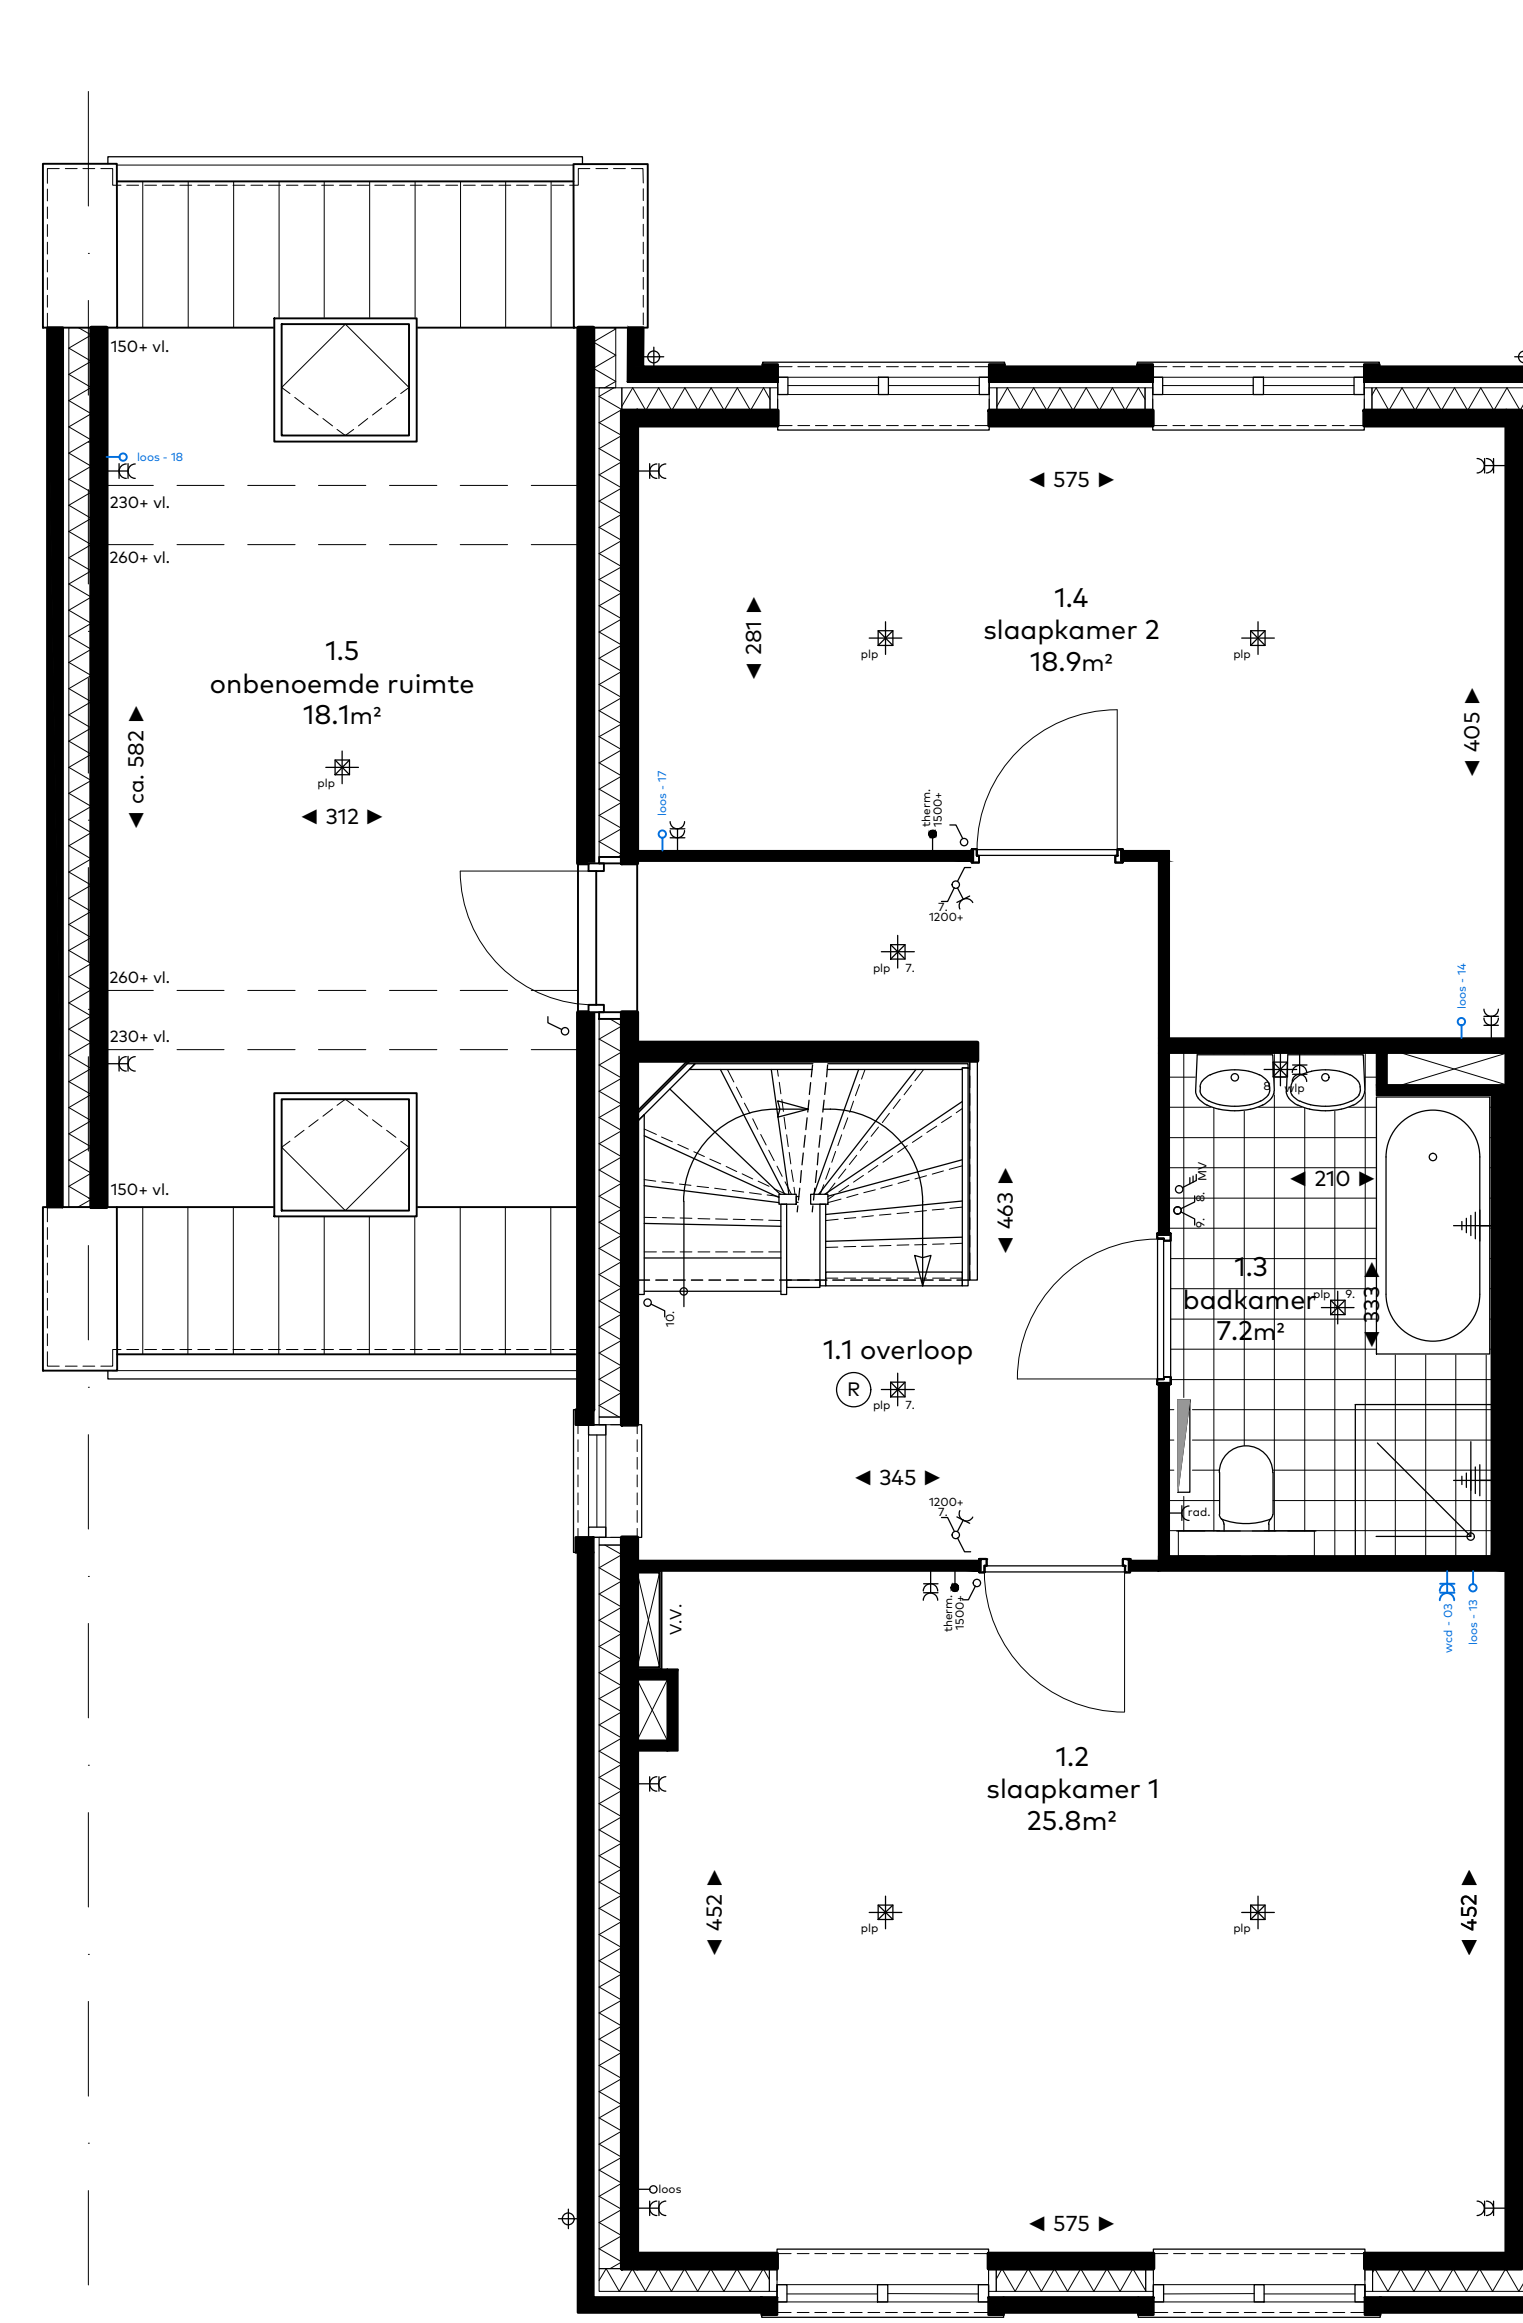

optie 00.03  
- dakraam ruimte 1.5 (aantal en positie keuze koper)  
optie 00.13  
- 2 slaapkamers

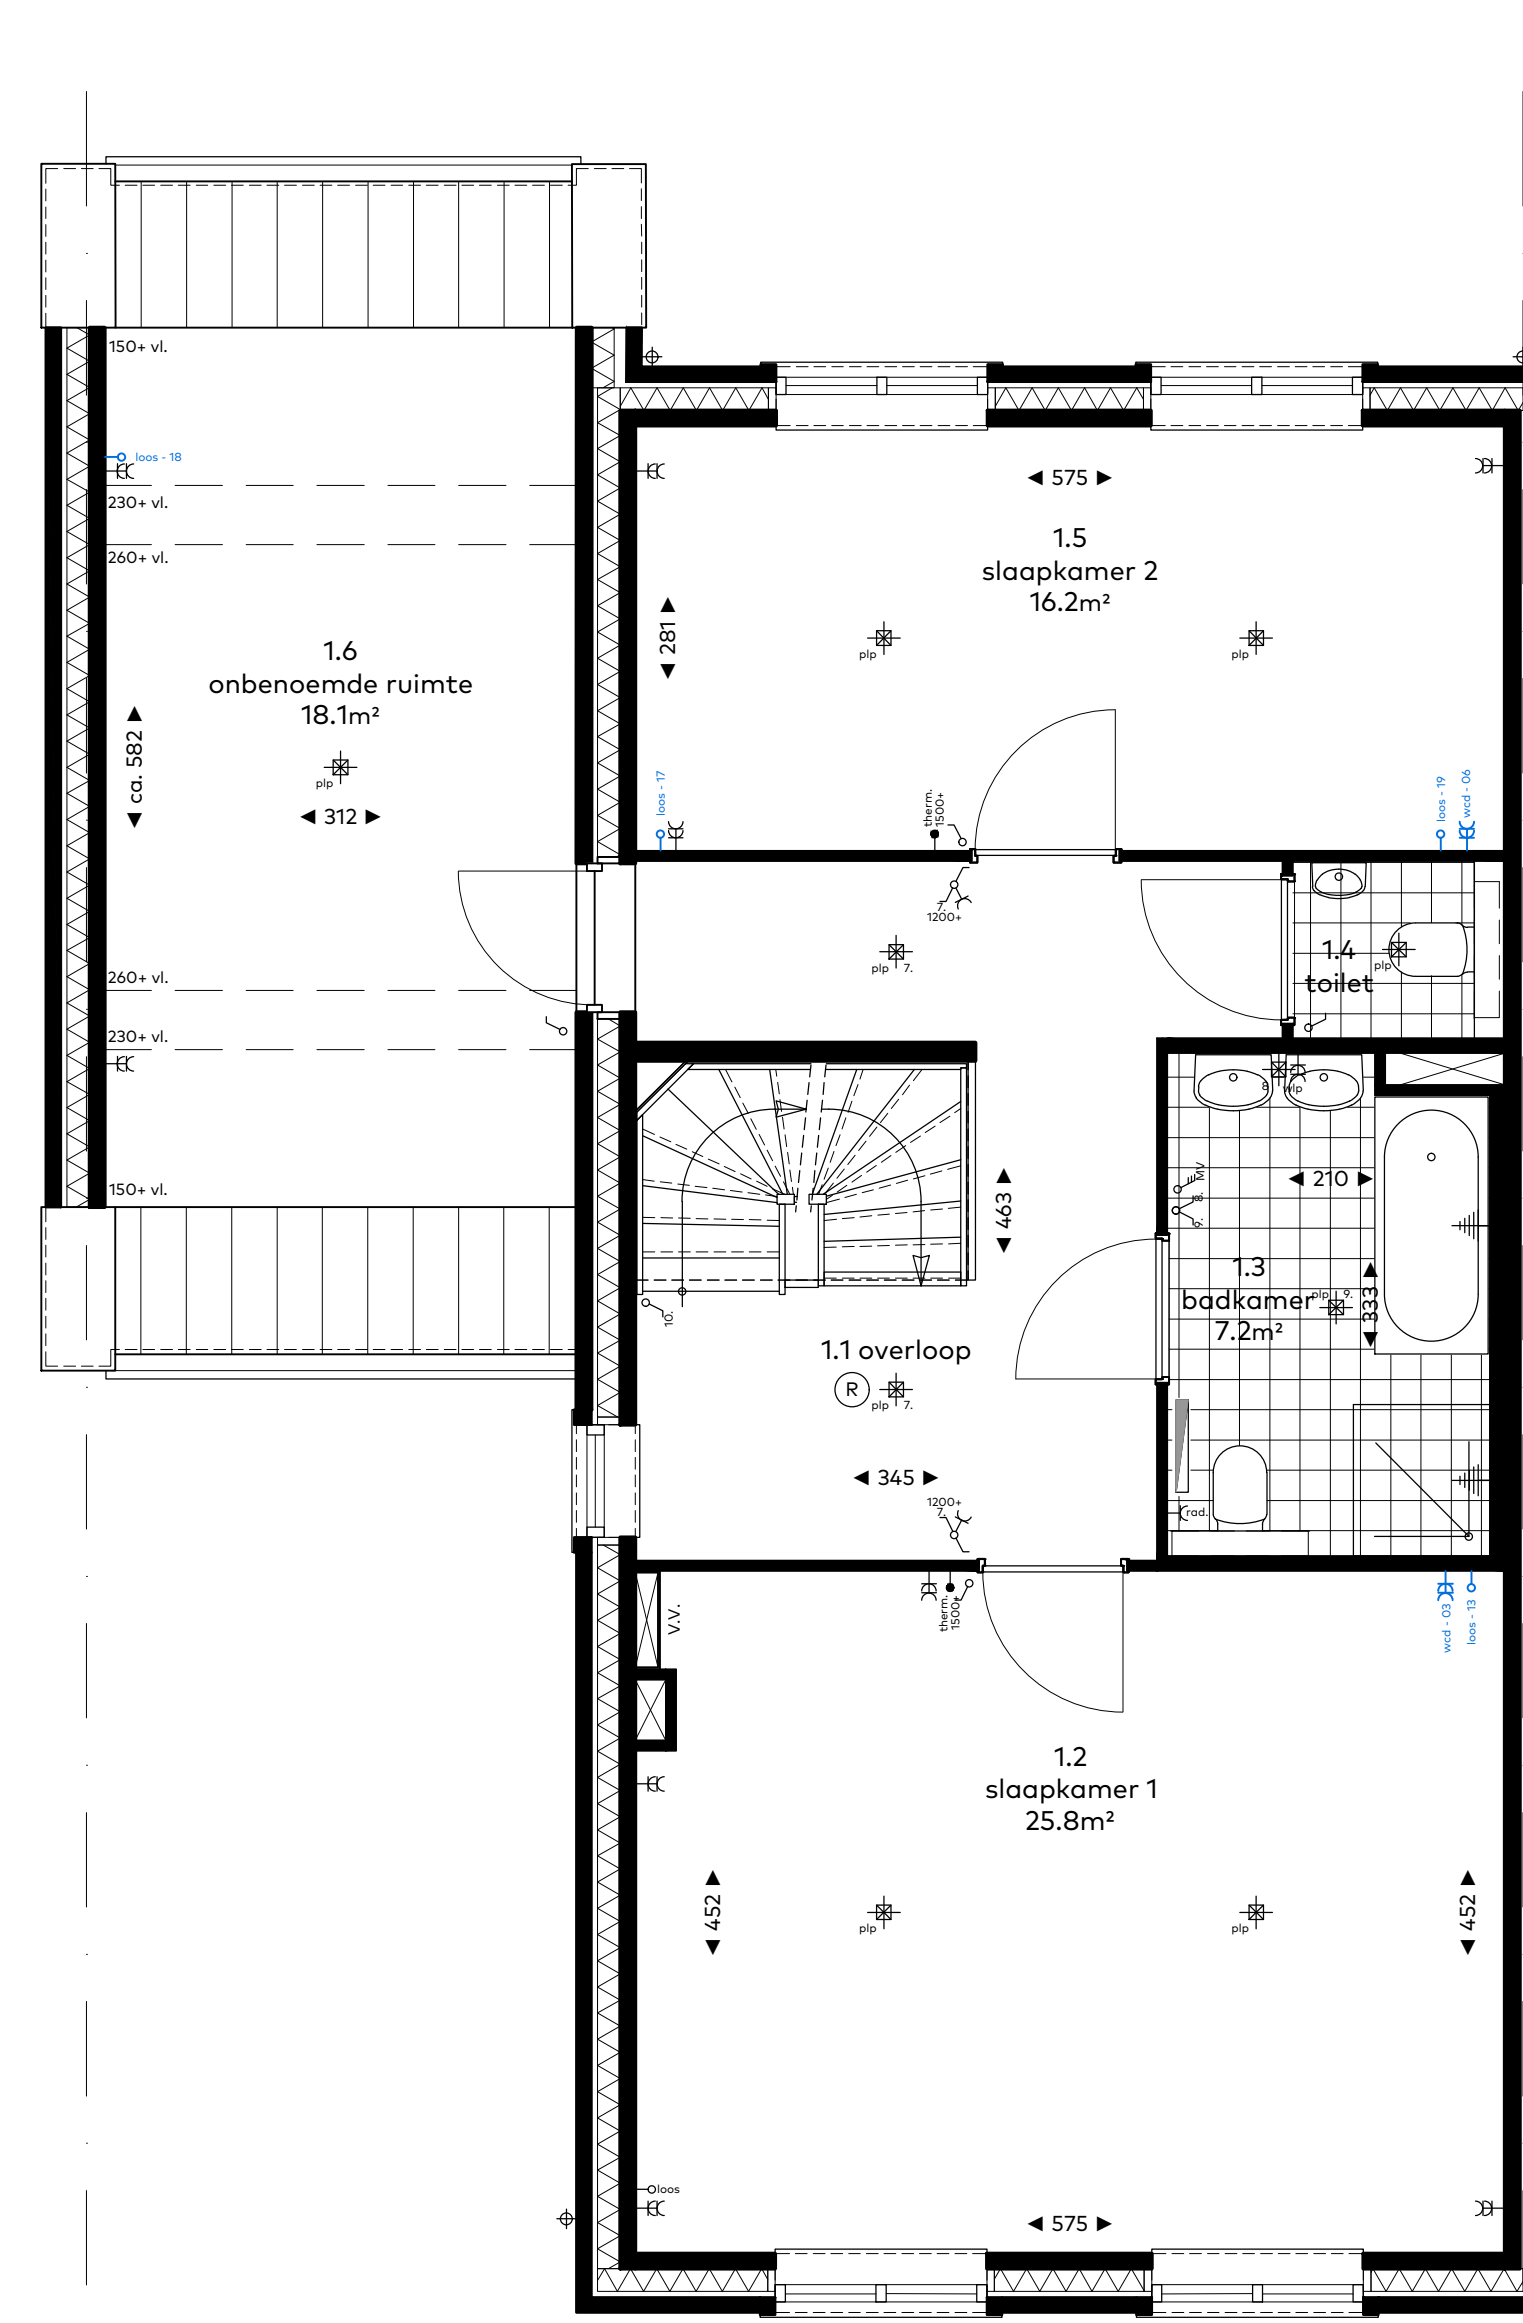

optie 00.14  
- 2 slaapkamers met apart toilet



standaard voorgevel

optie 00.03  
- dakraam ruimte 1.5 (aantal en positie keuze koper)  
optie 00.04  
- loopdeur in garage deur



standaard achtergevel

optie 00.03  
- dakraam ruimte 1.5 (aantal en positie keuze koper)

optie 00.01  
- dubbeldeur kozijn achtergevel  
optie 00.03  
- dakraam zolder (aantal en positie keuze koper)

Gevels schaal 1:100

RENOVOOI	RENOVOOI OPTIES


Schaal 1:50

